

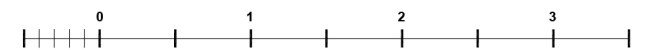
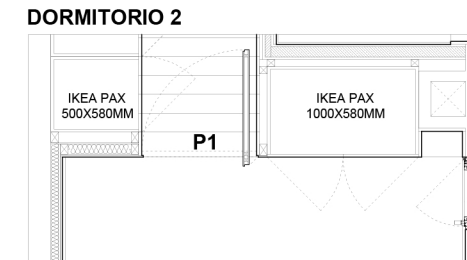
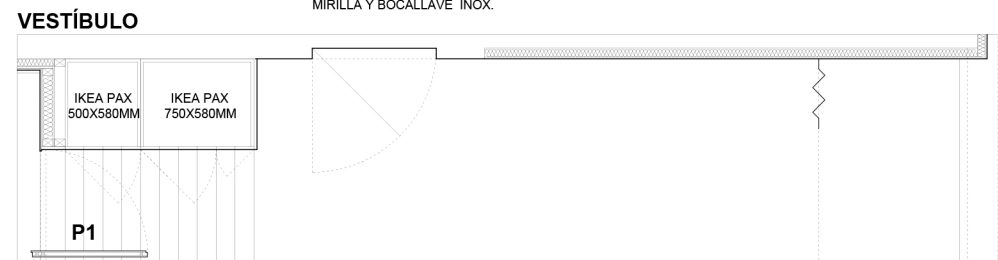
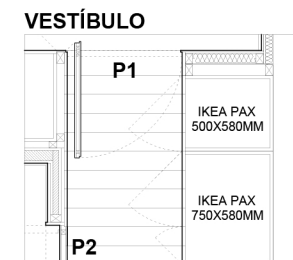
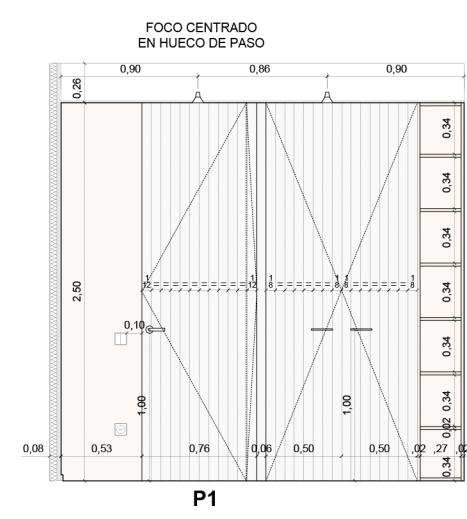
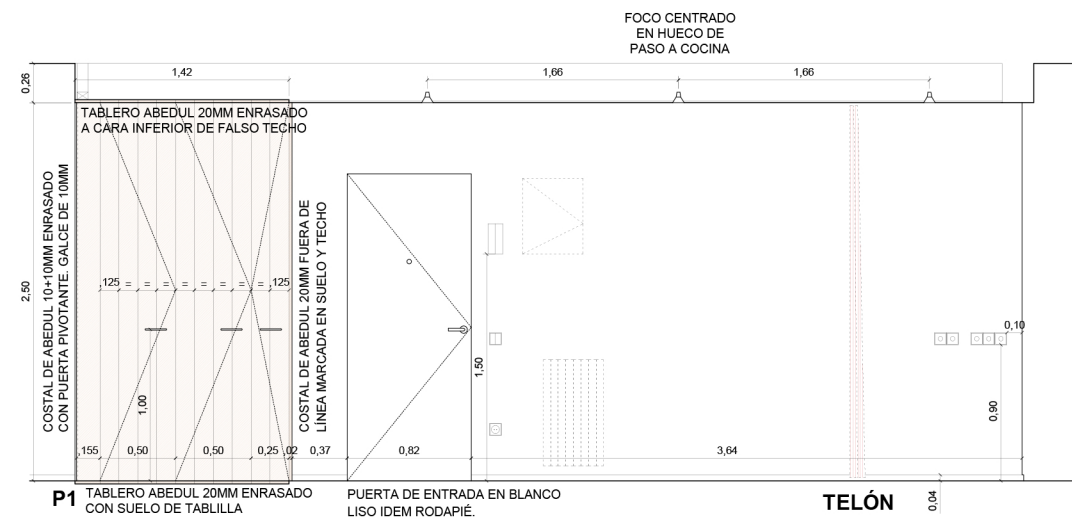


SALÓN - VESTÍBULO - DORMITORIO 2

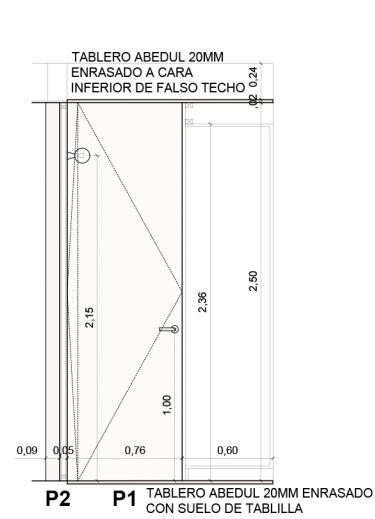


TABLERO DE CONTRACHAPADO FENÓLICO ACABADO MELAMINA COLOR BLANCO MATE

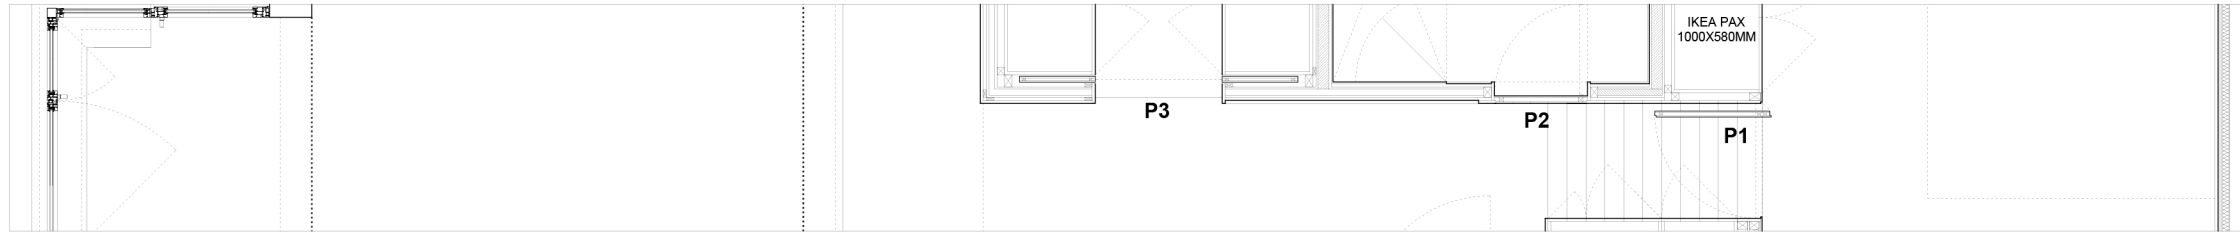

TABLERO CONTRACHAPADO FENÓLICO DE ABEDUL DE 20MM DE ESPESOR ACABADO CON BARNIZ INCOLORO MATE




ESTRUCTURA DE ARMARIO IKEA PAX 500X580CM 750X580CM 1000X580CM

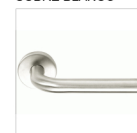


SOBRE BLANCO

MANIVELA CURVA DE ACERO INOXIDABLE DE Ø16MM DE TUBO CON ROSETA CIRCULAR

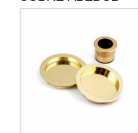

SOBRE ABEDUL

CAZOLETA TIRADOR PARA EMPOTRAR EN PUERTAS CORREDERAS Ø50MM

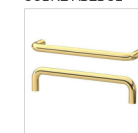

SOBRE ABEDUL

TIRADOR IKEA BAGGANÅS COLOR BRONCE, DE 143MM COLOCADO SIN ARANDELA



RODAPIÉ DE MDF LACADO EN COLOR BLANCO DE 10MM DE ESPESOR Y 40 MM DE ALTURA CON CANTO RECTO Y COLOCADO A INGLETE EN LAS ESQUINAS



PUERTA EN BLOCK MACIZA LISA LACADA EN BLANCO DE 62,5 CM ANCHO X 203 CM ALTO.

P1 PUERTA PIVOTANTE. ABEDUL / ABEDUL MELAMINA EN BLANCO. 76CM ANCHO X 250CM.

P2 PUERTA BATIENTE ABEDUL. 61,5CM DE ANCHO X 250CM

P3 PUERTA CORREDERA DOBLE CON GUÍA KLEIN EMPOTRADA EN TECHO. ABEDUL. 45CM DE ANCHO X 250CM

P4 PUERTA CORREDERA CON GUÍA KLEIN EMPOTRADA EN TECHO. ABEDUL. 91CM DE ANCHO X 250CM

P5 PUERTA CORREDERA CON GUÍA KLEIN EMPOTRADA EN TECHO. ABEDUL. 105CM DE ANCHO X 255CM

P6 PUERTA EN BLOCK MACIZA LISA LACADA EN BLANCO. 72,5CM ANCHO X 203CM.

P7 PUERTA EN BLOCK MACIZA LISA LACADA EN BLANCO. 62,5CM ANCHO X 203CM.

Reforma integral en Calle Doctor Gómez Ulla, 28028, Madrid



PLANO DE CARPINTERÍA INTERIOR

ARQUITECTOS:
Alberto Rubial Alonso
Sergio Sánchez Grande
Carlos Puentes Ramiro

PROMOTOR:

ESCALA:
1:50 en A3 - 1:25 en A1

PLANO Nº:
E_ARQ_MCI_02







OBSERVACIONES:
Todas las medidas a confirmar *in situ* en obra

FECHA:


2019

COCINA


FALSO TECHO 2,50M

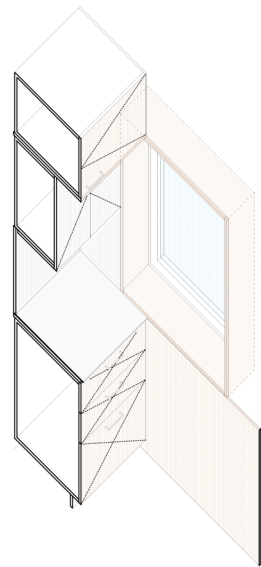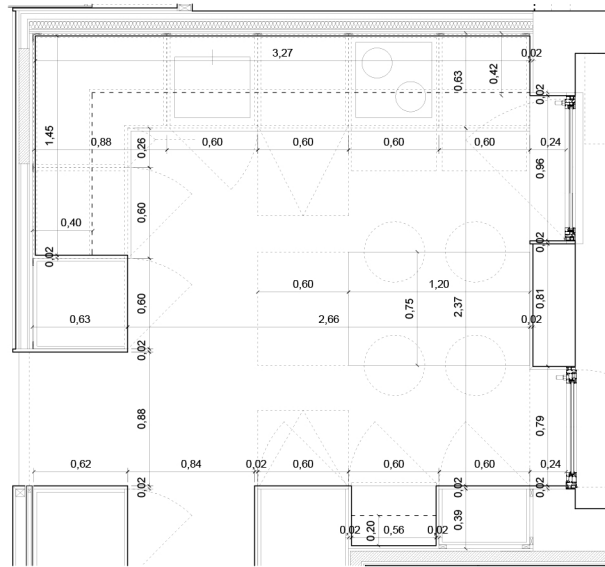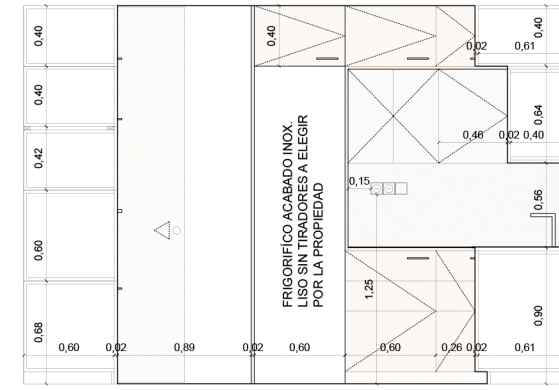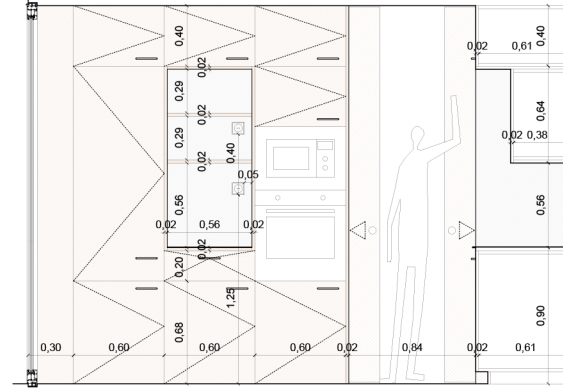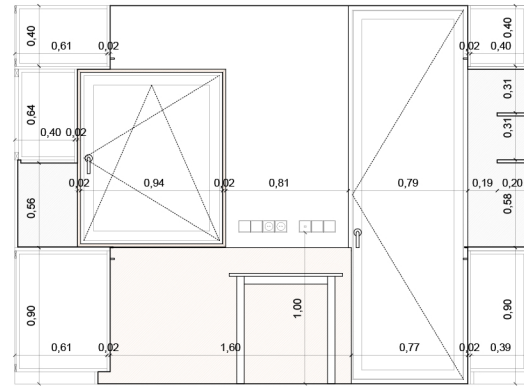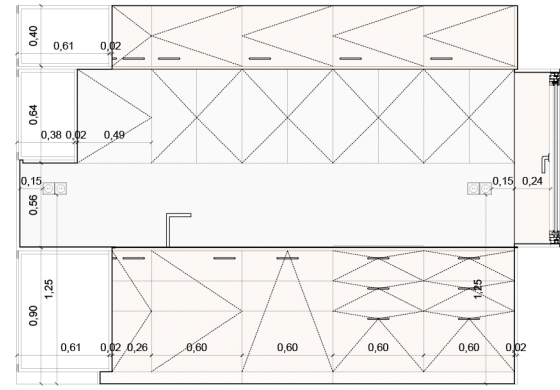

**DETALLE DEL ENCUENTRO
ENCIMERA / VENTANA
E 1:50**

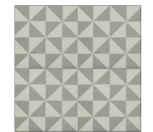


BALDOSA
PORCELÁNICA CON
DISEÑO GEOMÉTRICO
FORMATO 20X20CM

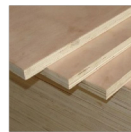

TABLERO
CONTRACHAPADO
FENÓLICO DE
ABEDUL DE 20MM DE
ESPESOR ACABADO
CON BARNIZ
INCOLORO MATE



ENCIMERA DE 6MM DE
CANTO RECTO
INALCO SILK ITOPKER
COLOR IDEM FORMICA
ZONA DE COCINA
SOBRE TABLERO DE
CONTRACHAPADO
FENÓLICO

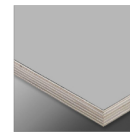

TABLERO DE
CONTRACHAPADO
FENÓLICO ACABADO
EN LÁMINA DE
FORMICA INFINITI
FOLKESTONE CC7927
ABSOLUTE MATTE



INTERIORES DE
ARMARIO DE COCINA
MODULARES IKEA
METOD



HERRAJES DE
APERTURA A
PRESIÓN IKEA
UTRUSTA



TIRADOR IKEA
BAGGANÁS COLOR
BRONCE, DE 143MM
COLOCADO SIN
ARANDELA



FREGADERO ACERO
INOX BAJO ENCIMERA
TEKA BAJO ENCIMERA
LINEA R15 50X40CM



GRIFO DE
FREGADERO DE
TELEDUCHA
EXTRAÍBLE TRES
MAX DE ACERO INOX.
(REF. 5.62.437.03)



LAVAVAJILLAS
INTEGRABLE
MODELO DE IKEA A
ELEGIR POR LA
PROPIEDAD



GRUPO FILTRANTE
CATA GL 45 X COLOR
ACERO INOX



MICROONDAS
INTEGRADO TEKA
MS 622







HORNO INTEGRADO
TEKA HSC635P INOX
45CM PIROLÍTICO
MULTIFUNCIÓN CON
GUÍA EXTRAÍBLE
SISTEMA HYDROCLEAN





MUEBLE DE ESQUINA
CON CARRUSEL IKEA
UTRUSTA

CUARTO DE BAÑO

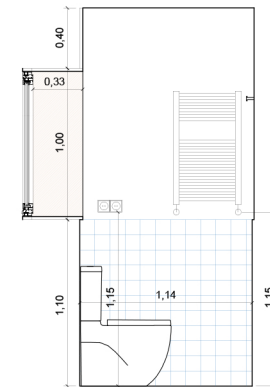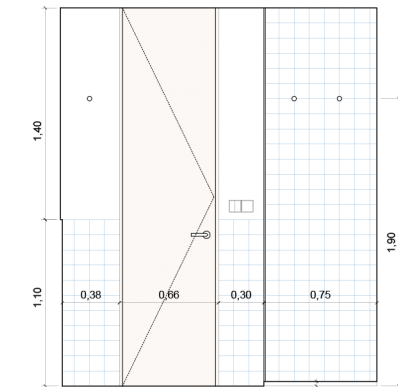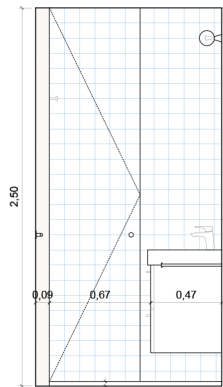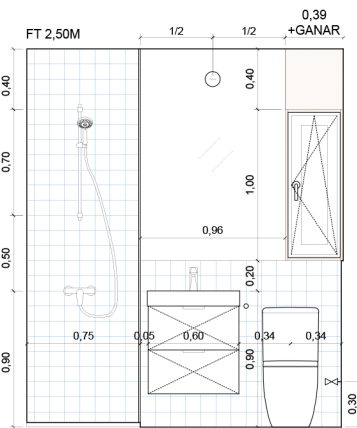

REUTILIZAR
GRIFERIA
DE DUCHA

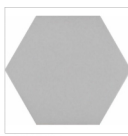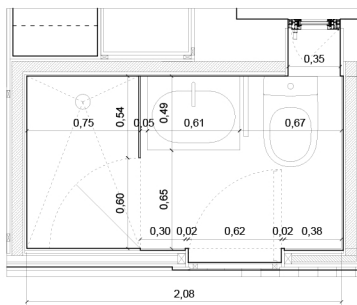

BALDOSA
HEXAGONAL EN
COLOR GRIS MATE
CERÁMICAS RIPOLL
O SIMILAR CON
JUNTA GRIS



AZULEJO CINCA NOVA
ARQUITECTURA
PRECORTE 10X10CM
COLOR GRIS PERLA
CON JUNTA DE
LECHADA GRIS DE
3MM



TABLERO
CONTRACHAPADO
FENÓLICO DE ABEDUL
DE 20MM DE ESPESOR
ACABADO CON
BARNIZ INCOLORO
MATE



IKEA GODMORGON
ESTRUCTURA
ARMARIO DE LAVABO
2 CAJONES ACABADO
EN BLANCO
60X47X58CM



IKEA BRÁVIKEN
LAVABO 1SEÑO
61X49X10CM BLANCO




GRIFO MONOMANDO
DE LAVABO ROCA
ATLAS



INODORO
COMPACTO DE
TANQUE BAJO ROCA
MERIDIAN COMPACT



RADIADOR
TOALLERO BAXI HO
450X770MM COLOR
BLANCO RAL9010

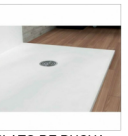


PLATO DE DUCHA
RESINA CENTURIA
SMOOTH MACBATH
H=30MM COLOR
BLANCO RAL9010



TOALLERO
ARQUITECTO 40,2 CM
COSMIC



COLGADORES SERIE
COSMIC ARCHITECT

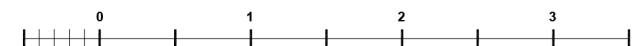

Reforma integral en Calle Doctor Gómez Ulla,
28028, Madrid



PLANO DE CUARTOS HÚMEDOS

ARQUITECTOS:
Alberto Rubial Alonso
Sergio Sánchez Grande
Carlos Puentes Ramiro

ESCALA:
1:50 en A3 - 1:25 en A1

OBSERVACIONES:
Todas las medidas a confirmar *in situ* en
obra

PROMOTOR:

PLANO Nº:
E_ARQ_HUM

FECHA: 2019

