




PLANTA SEGONA / PLANTA SEGUNDA / THIRD FLOOR

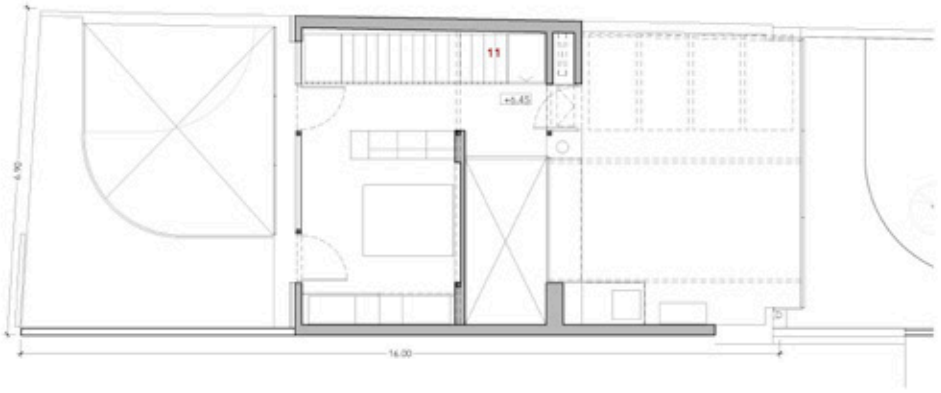


PLANTA PRIMERA / SECOND FLOOR

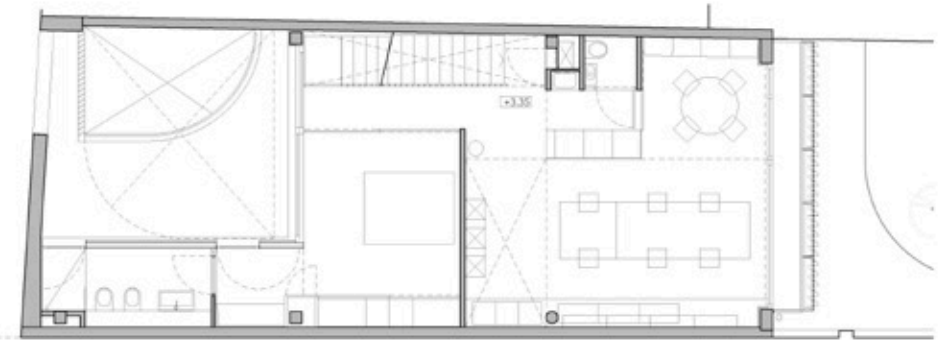

PLANTA BAIXA / PLANTA BAJA / FIRST FLOOR

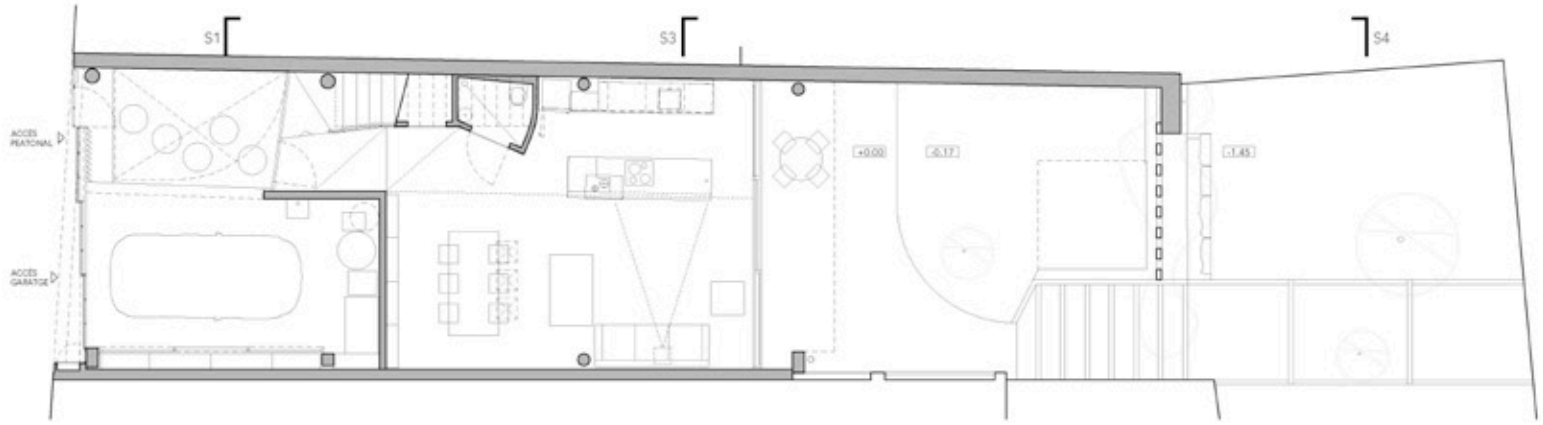

ALÇAT CARRER / ALZADO CALLE / STREET FACADE

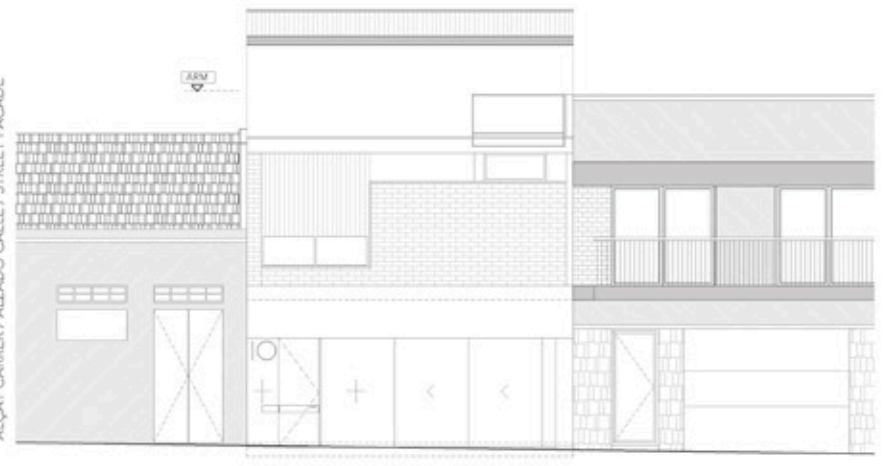




SITUACIÓ / SITUACIÓN / LOCATION
(e-1/1000)



Casa-Estudi / Casa-estudio / House-Office
Canet de Mar

Valor - Llimós arquitectura




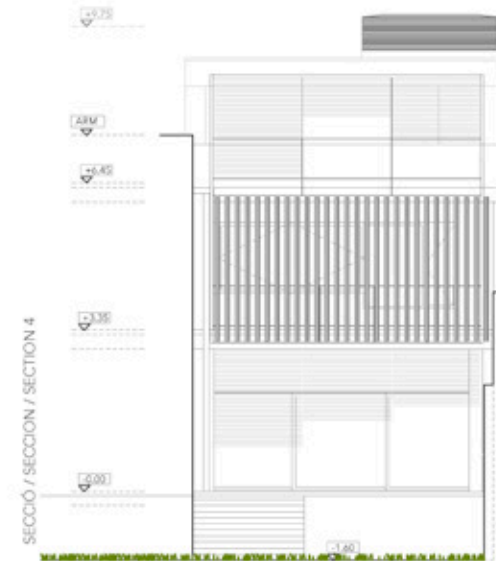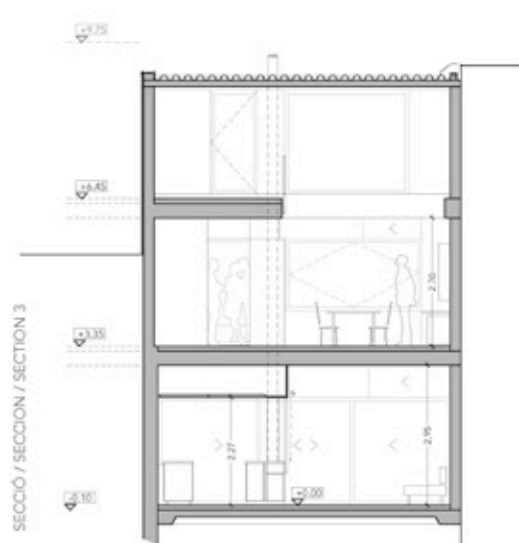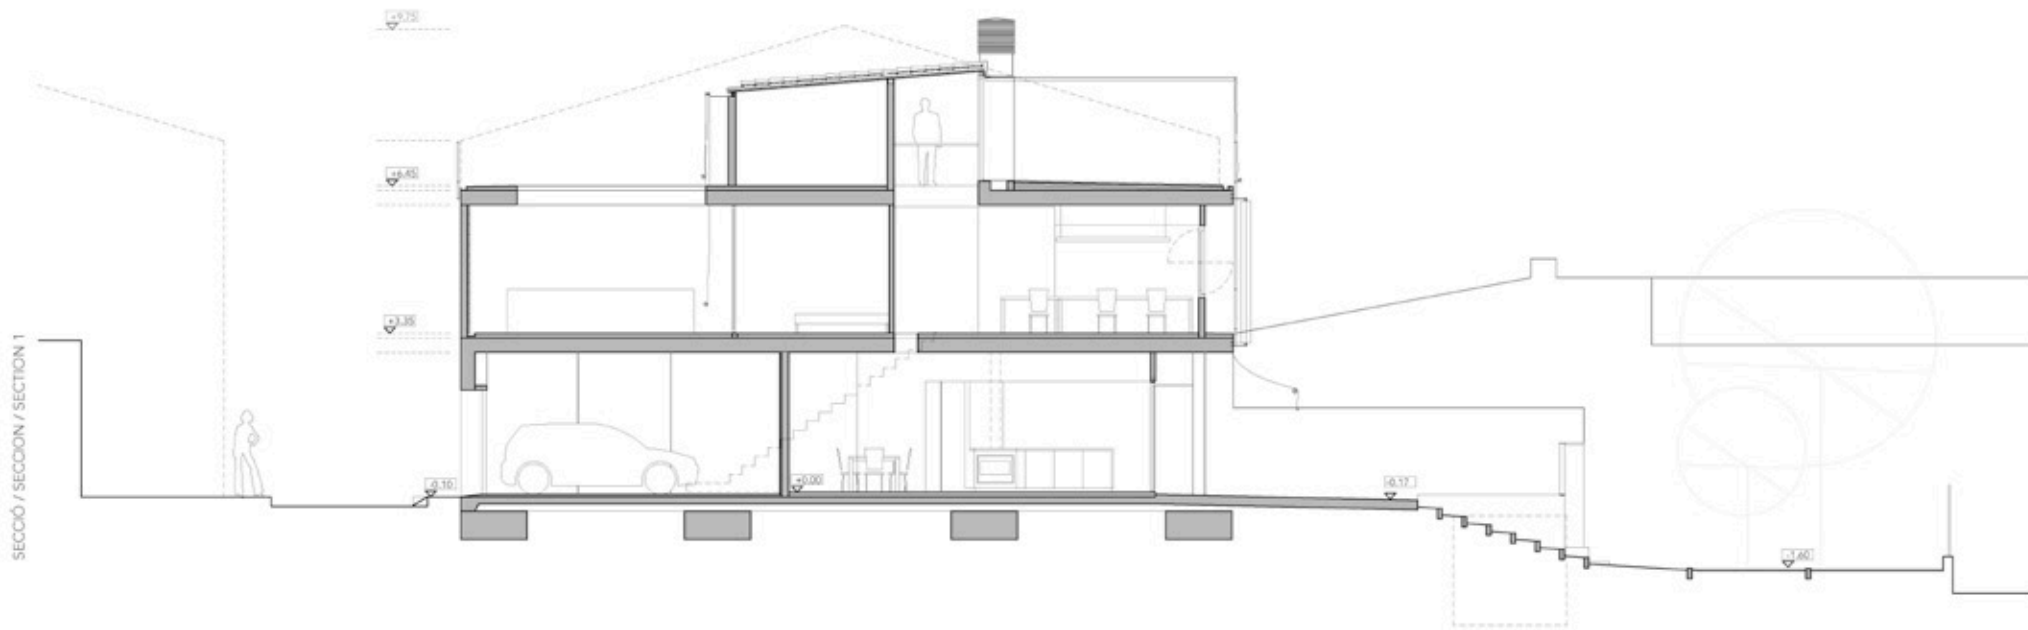

Casa-Estudi / Casa-estudio / House-Office
Canet de Mar

Valor - Llimós arquitectura



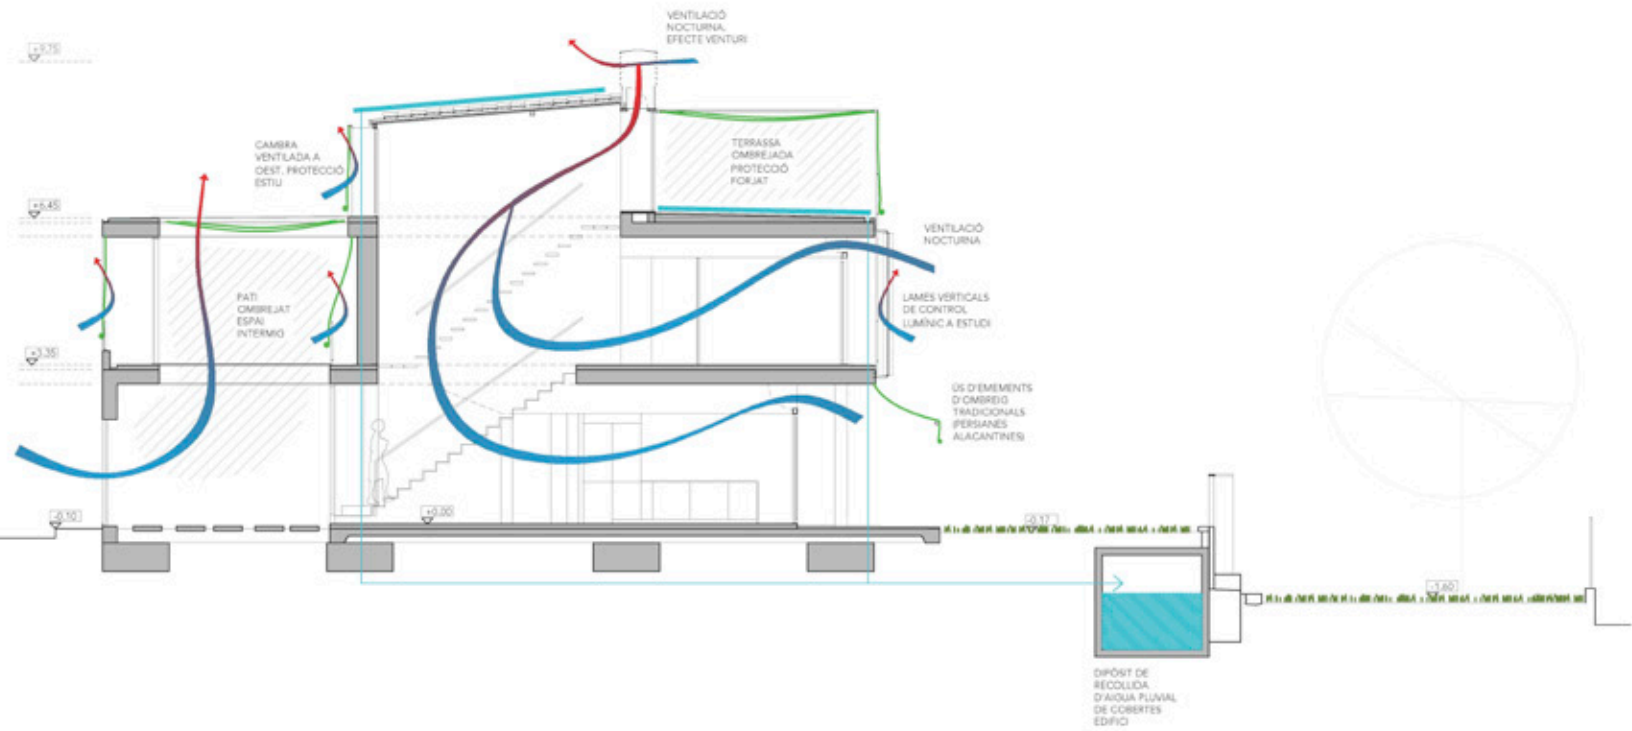

Casa-Estudi / Casa-estudio / House-Office
Canet de Mar

Valor - Llimós arquitectura