






Sezione Prospettica di Dettaglio - Scala 1:20

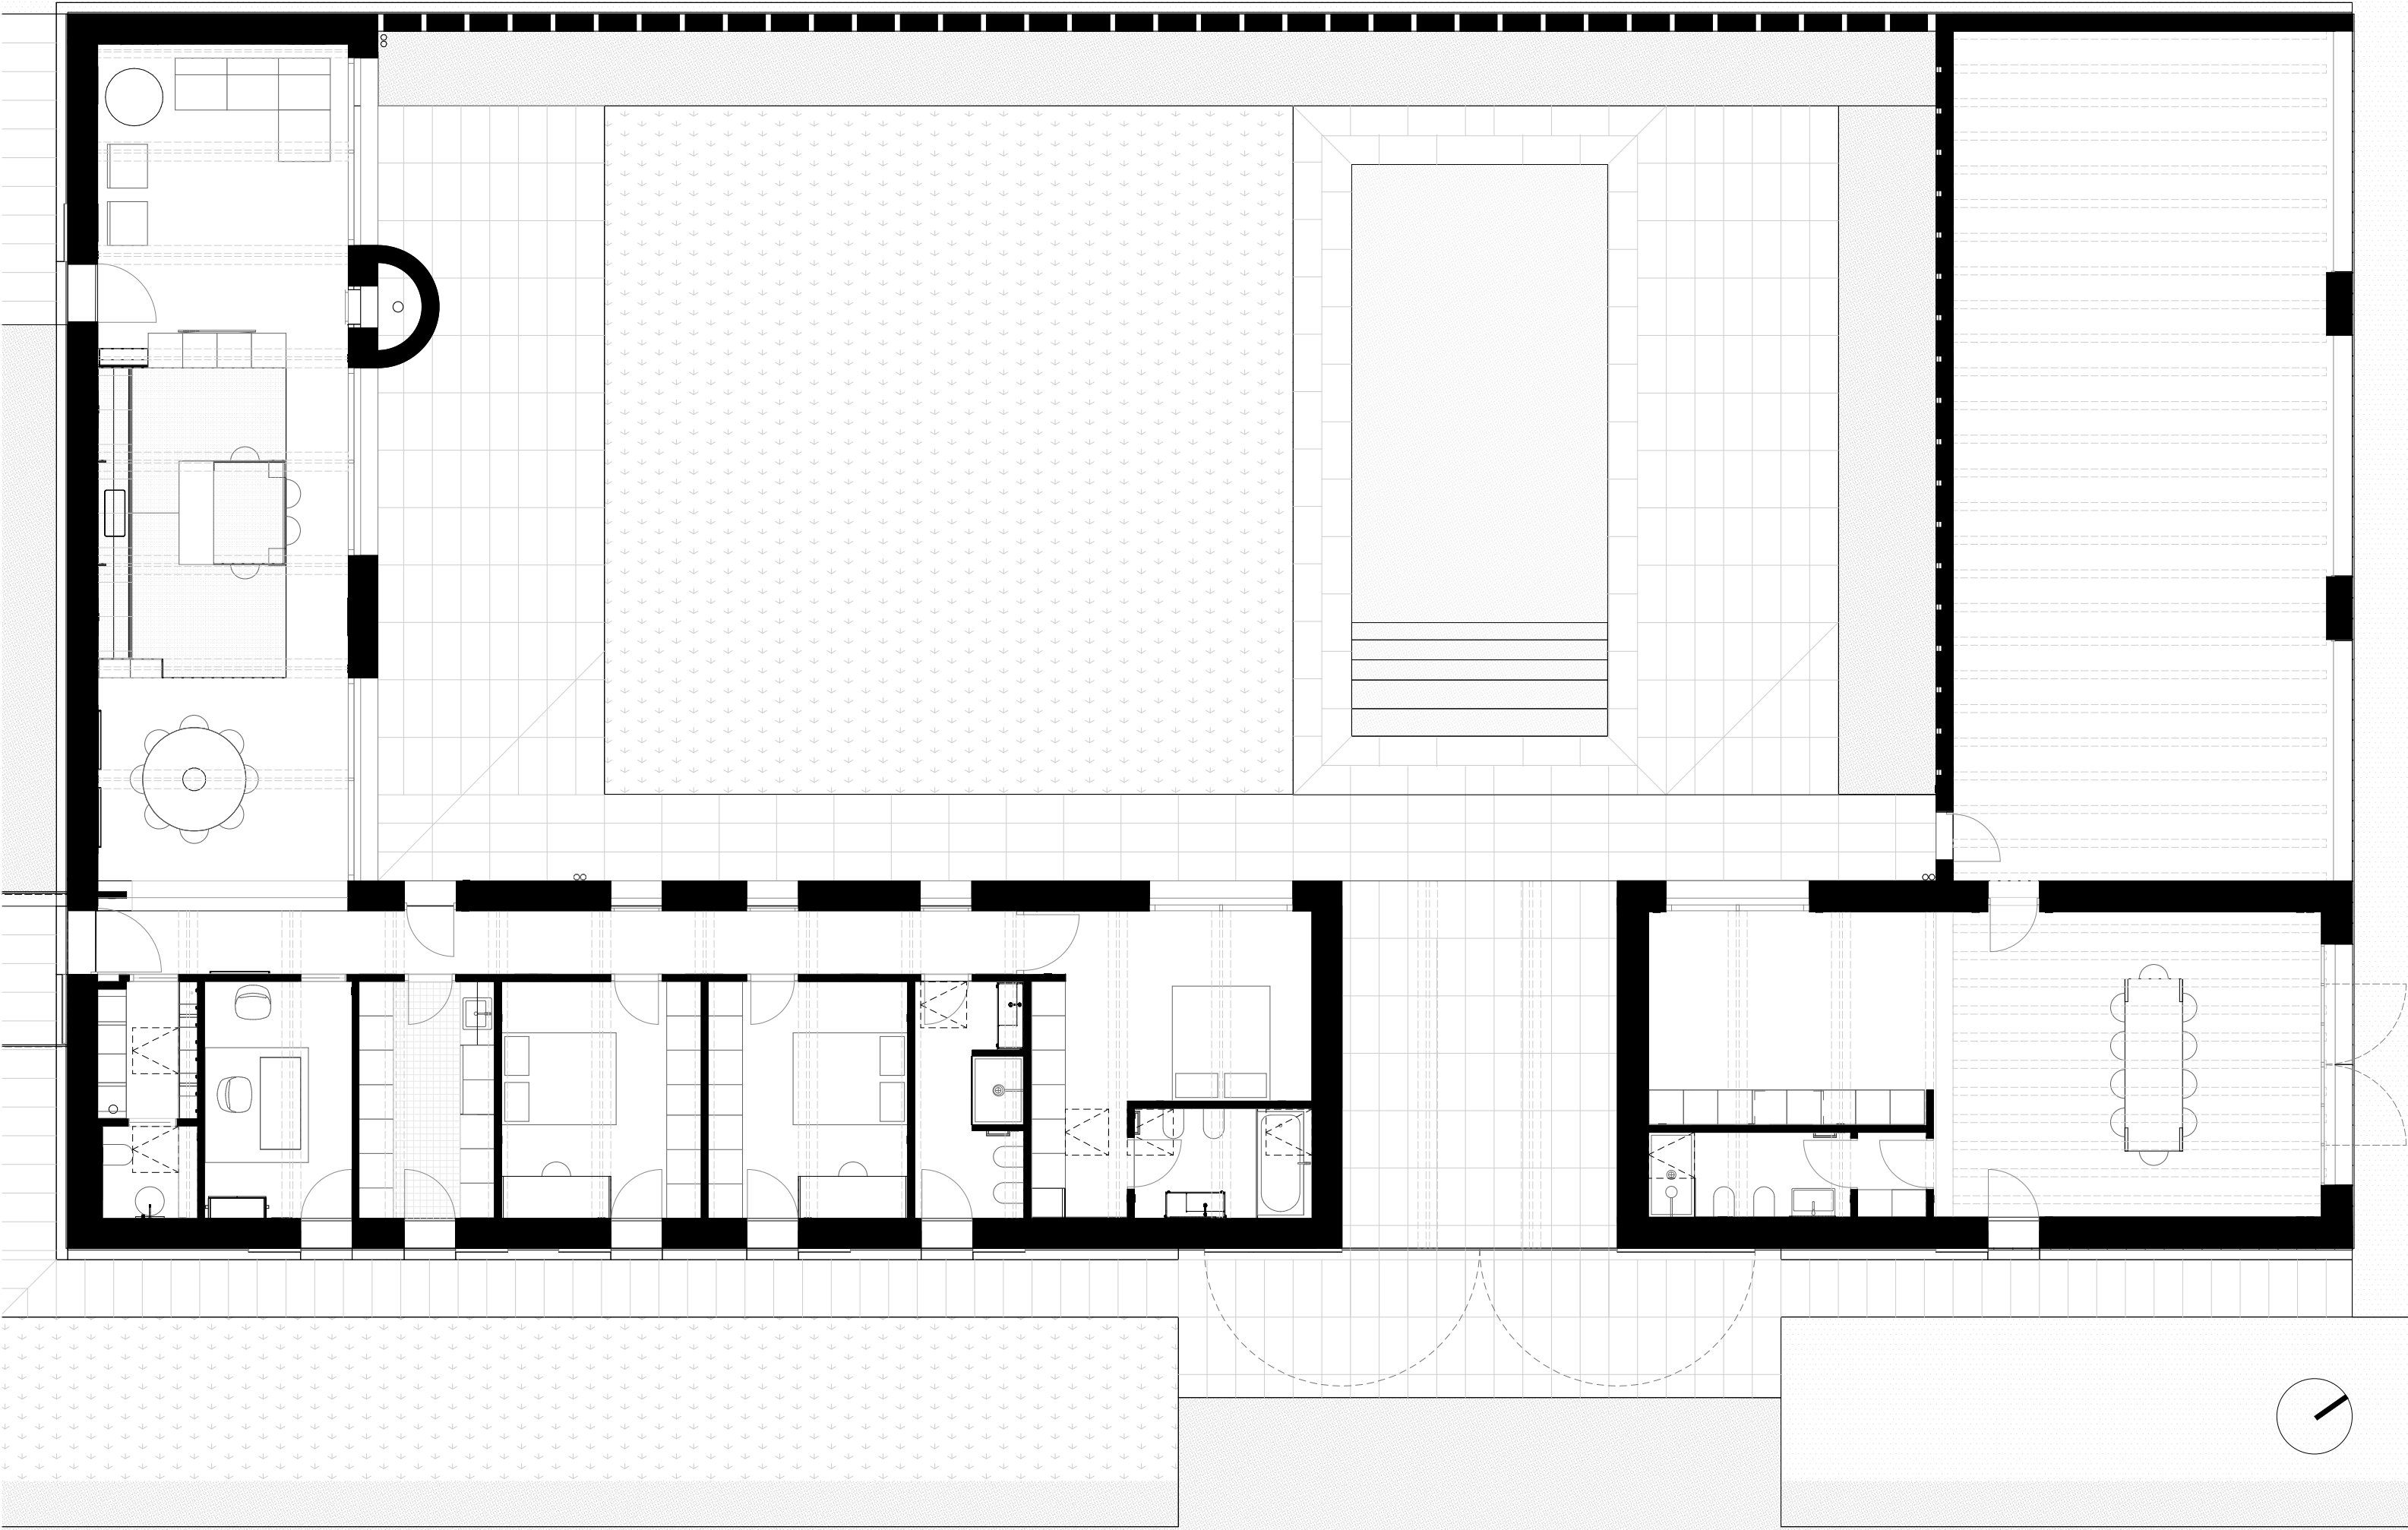


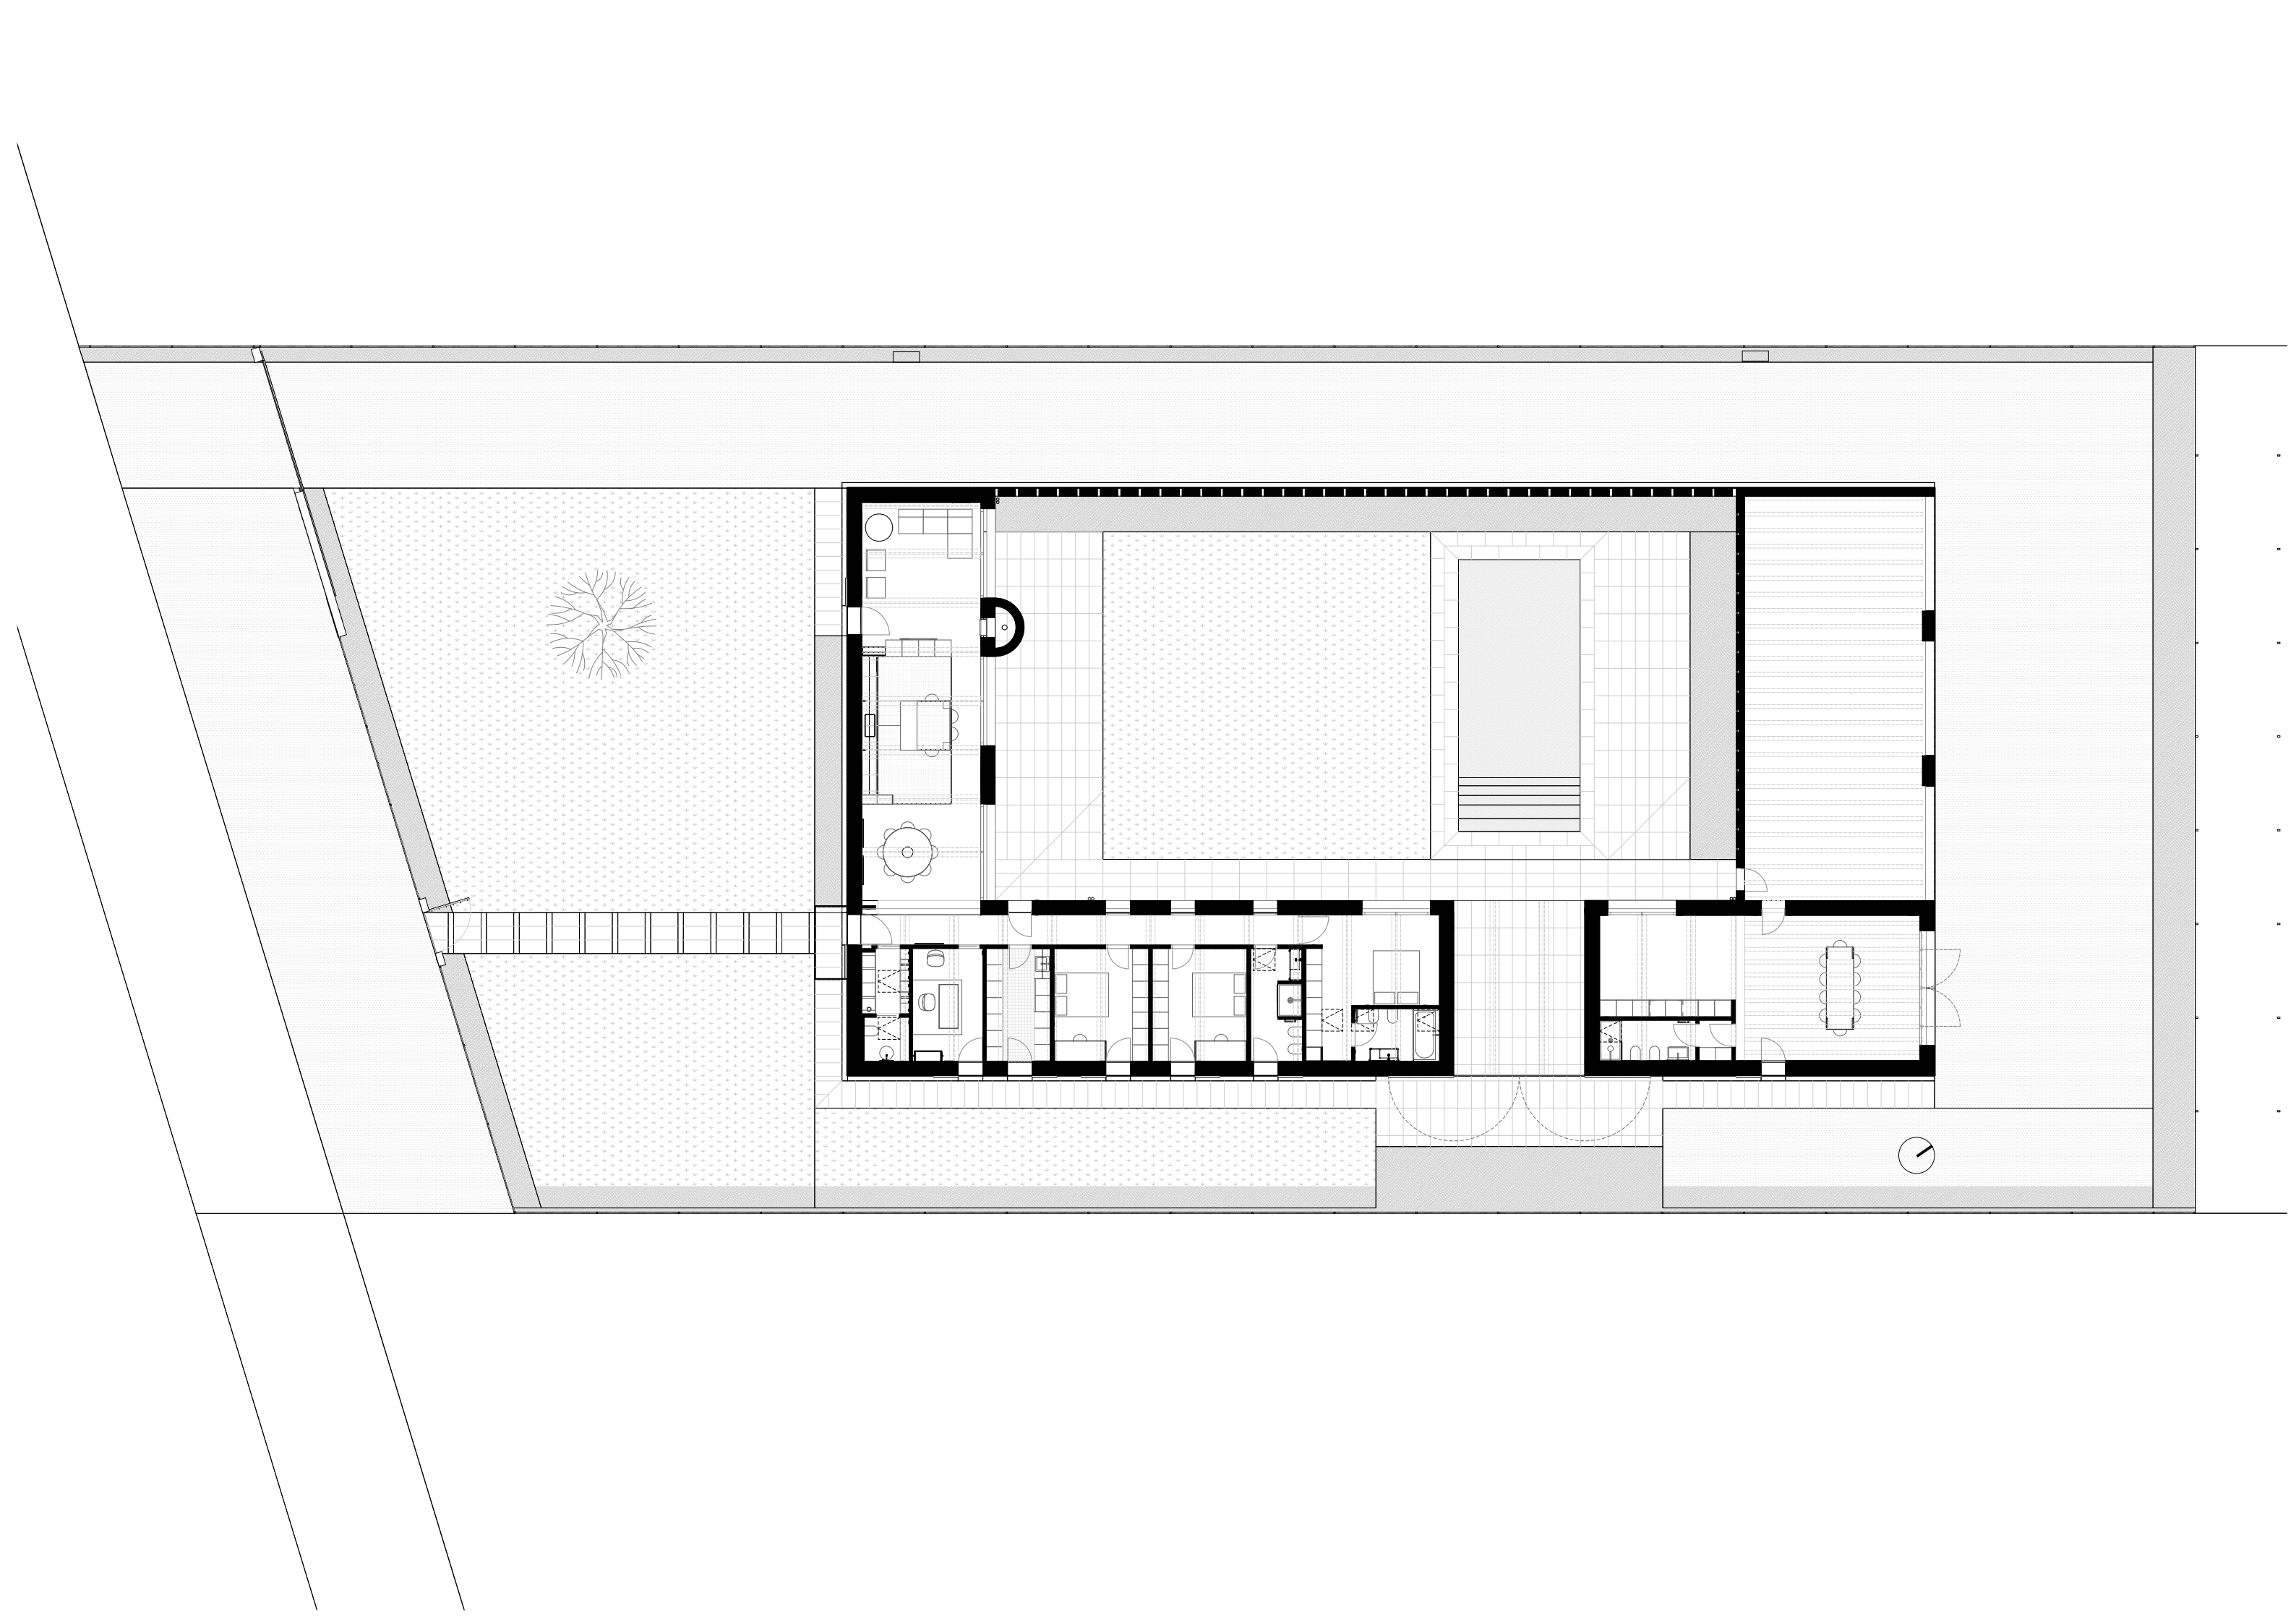


Prospetto Nord

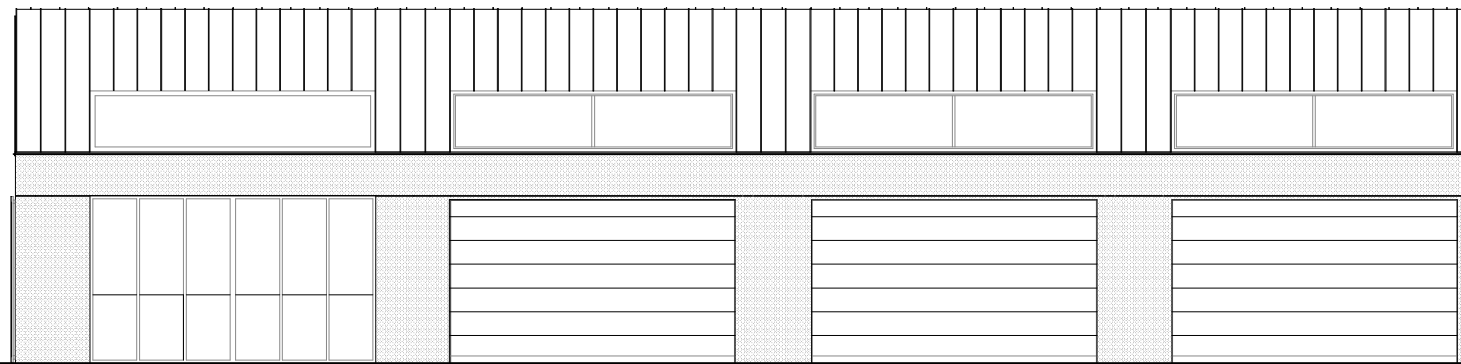


Prospetto Nord - Patio interno

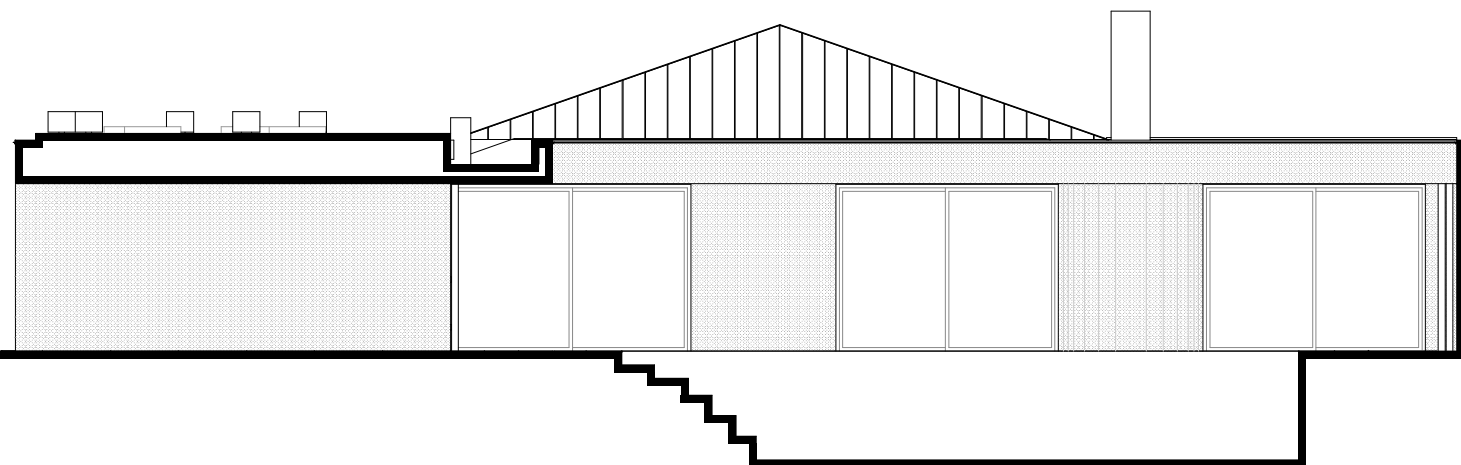


Prospetto Ovest

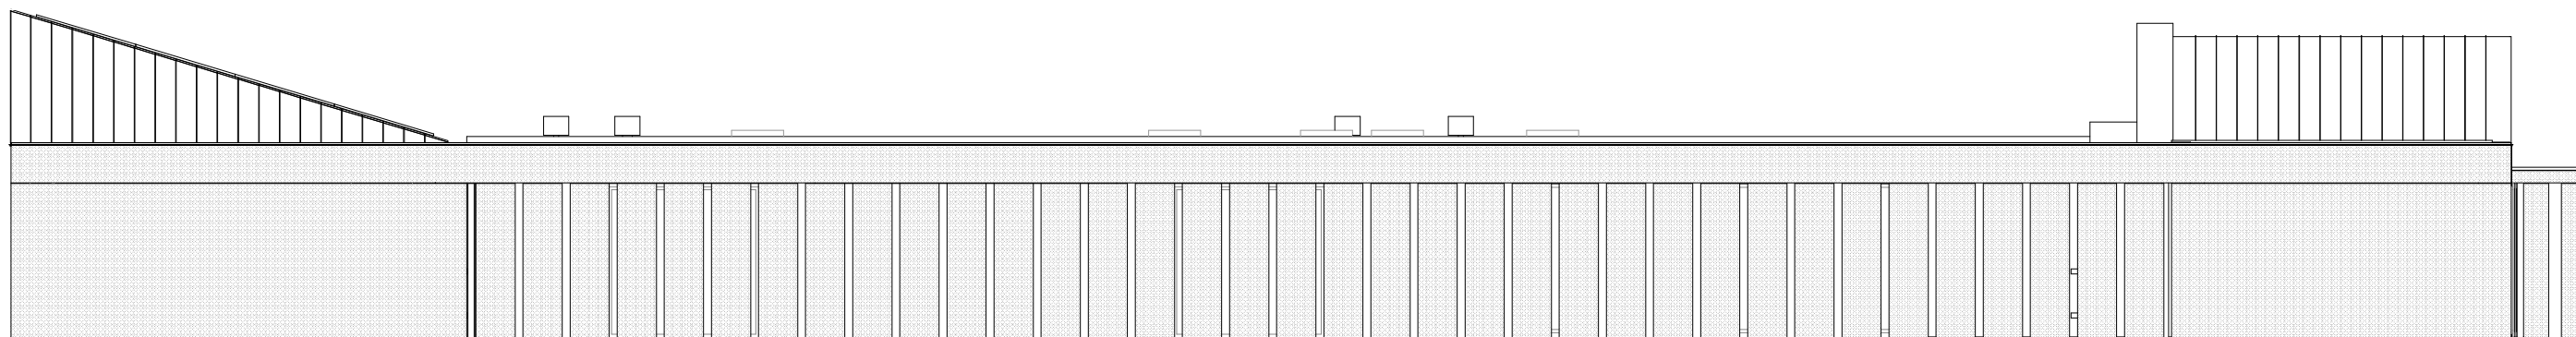


Prospetto Ovest - Patio interno

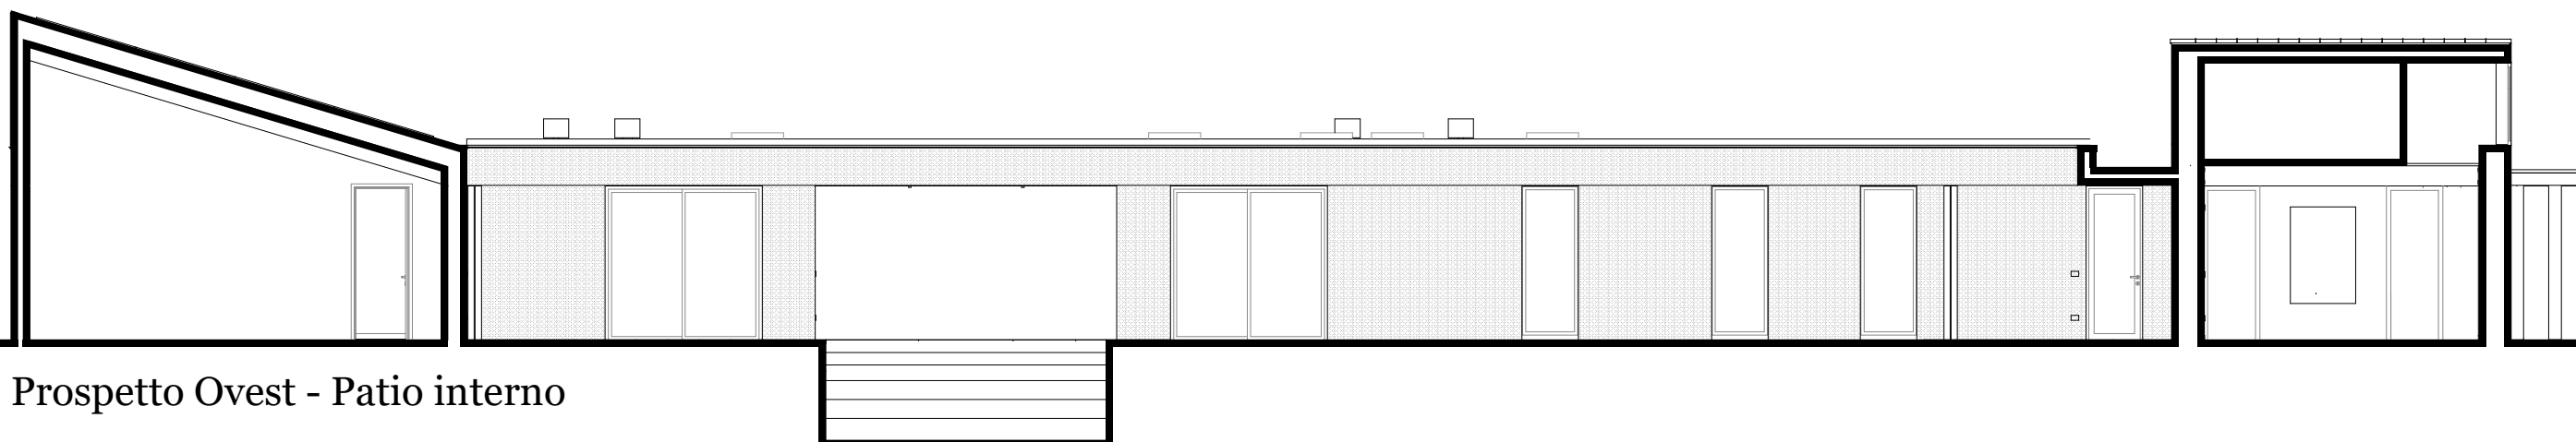


Prospetto Sud

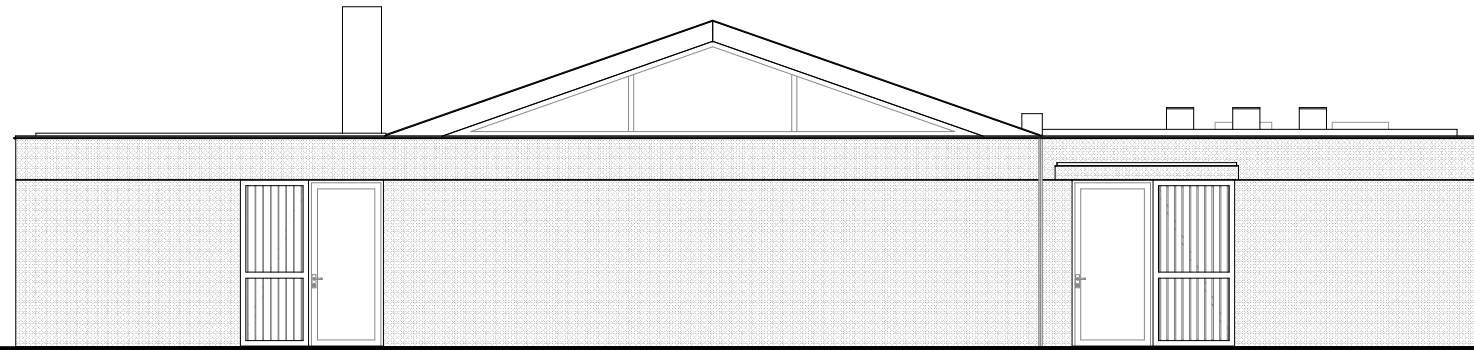

Prospetto Sud - Patio interno

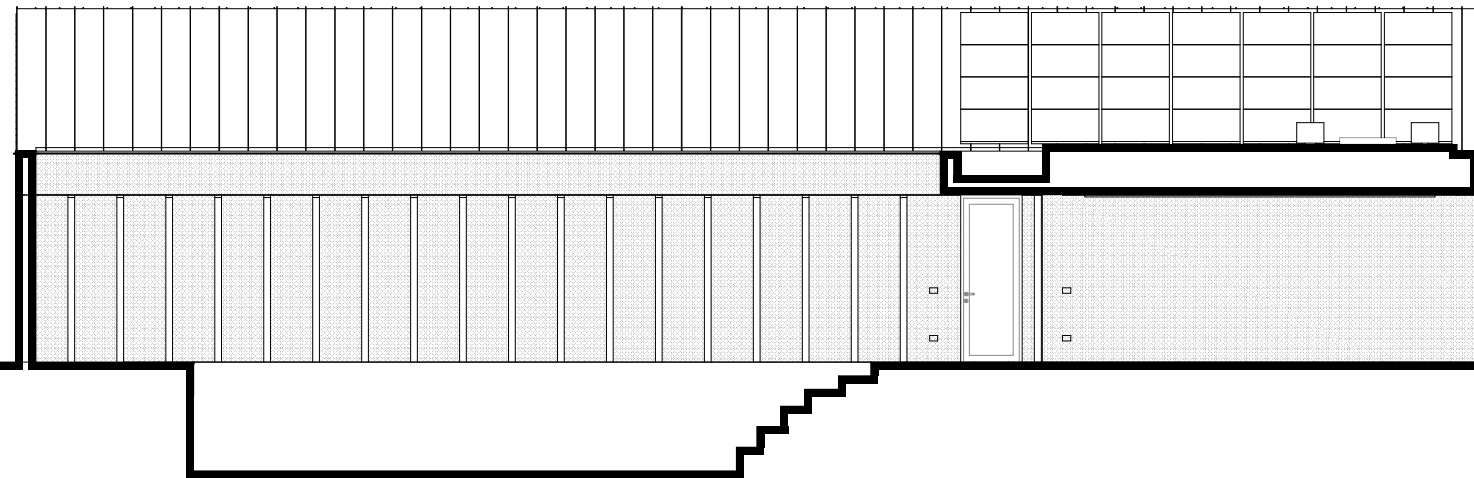

Prospetto Est

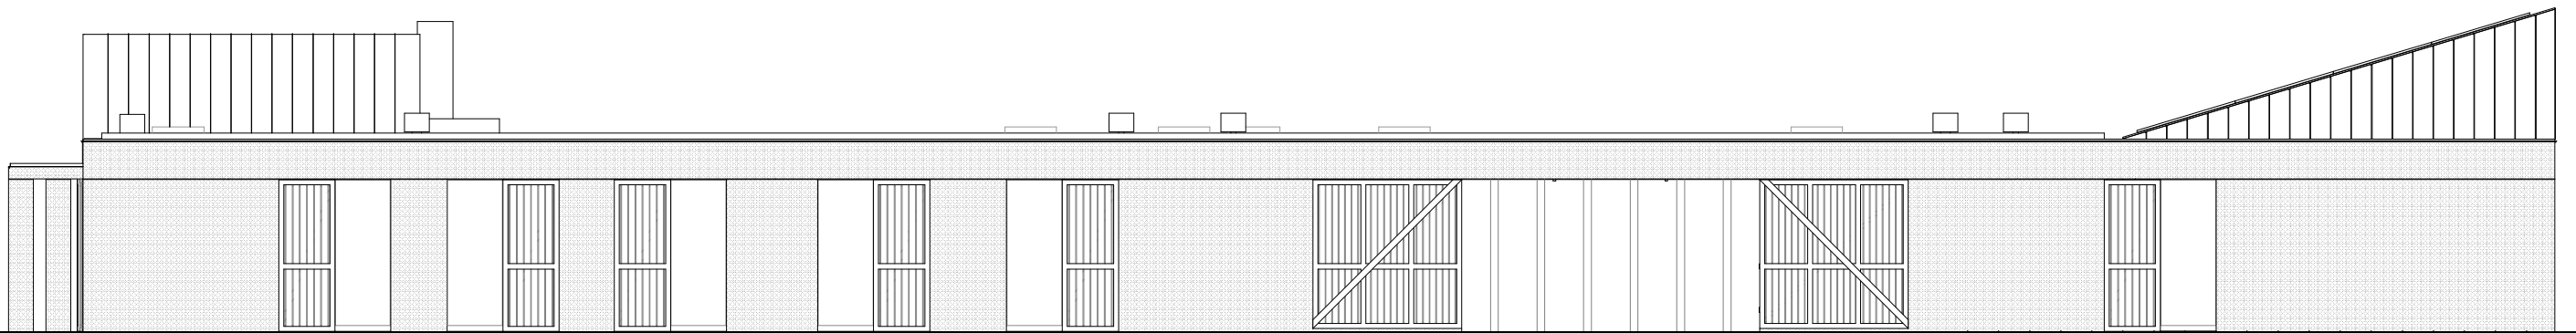

Prospetto Est - Patio interno

