




ÉLÉVATION OUEST - AGRANDISSEMENT



ÉLÉVATION EST - AGRANDISSEMENT

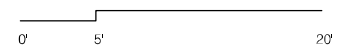

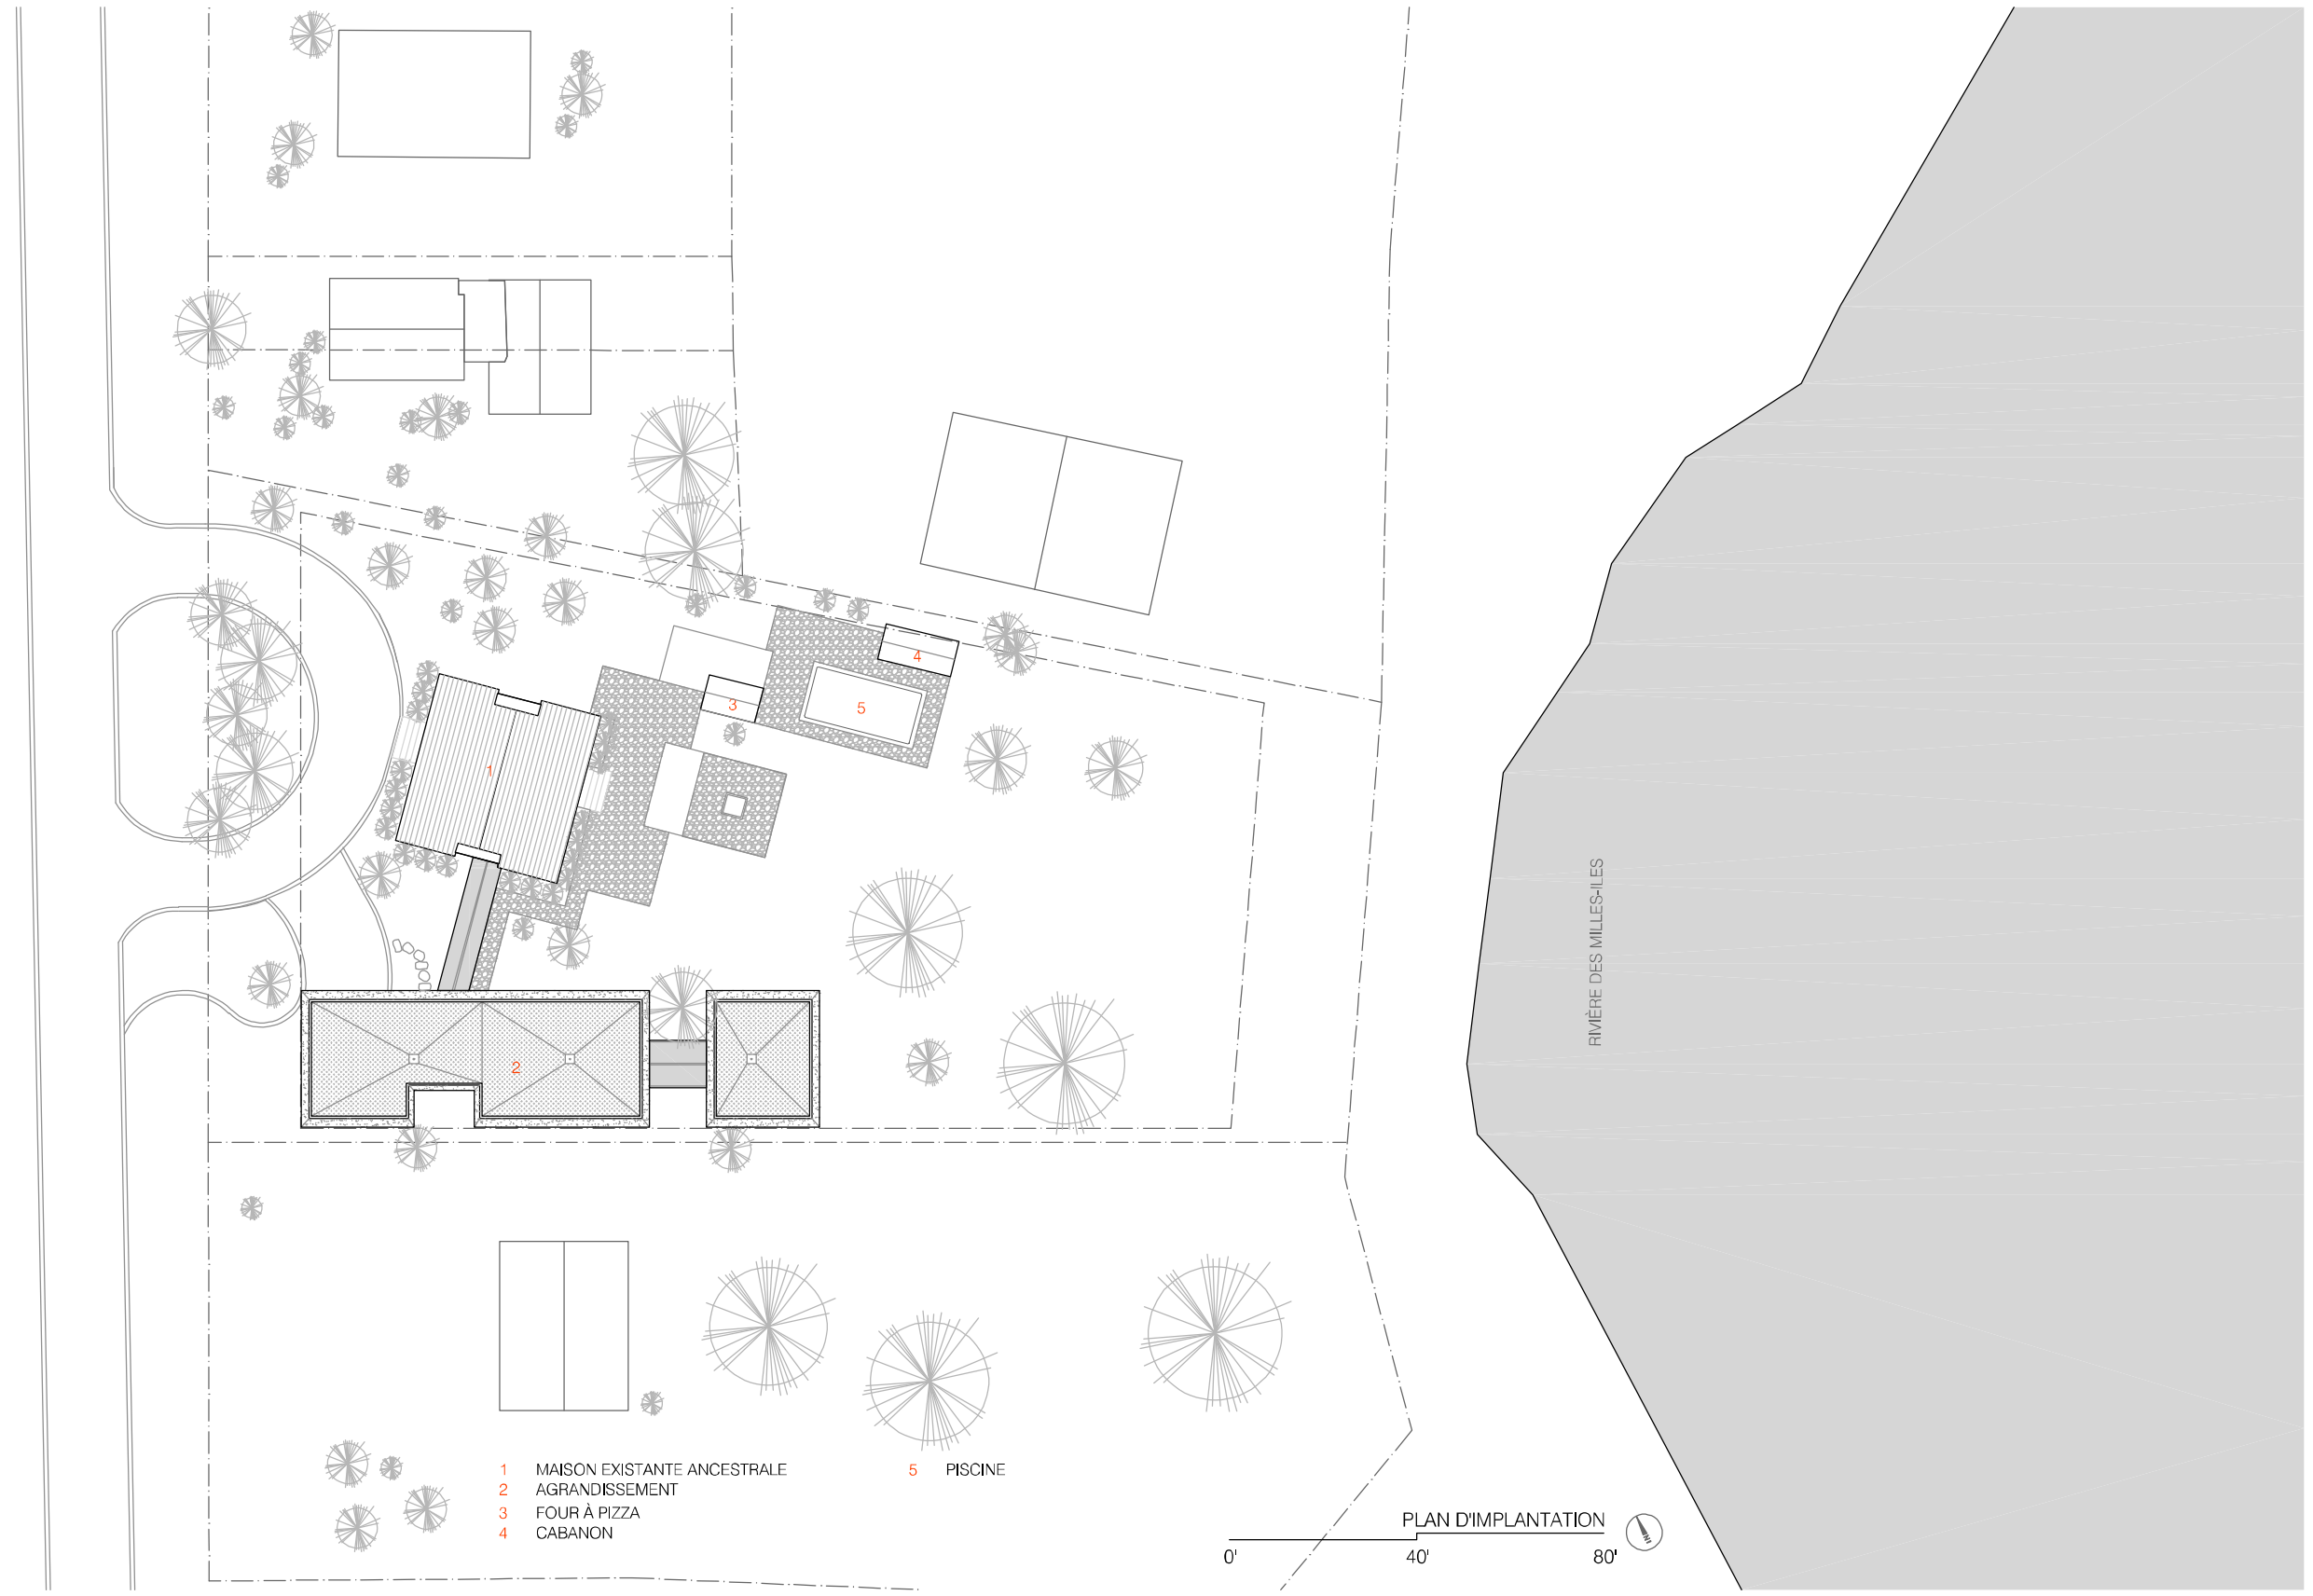

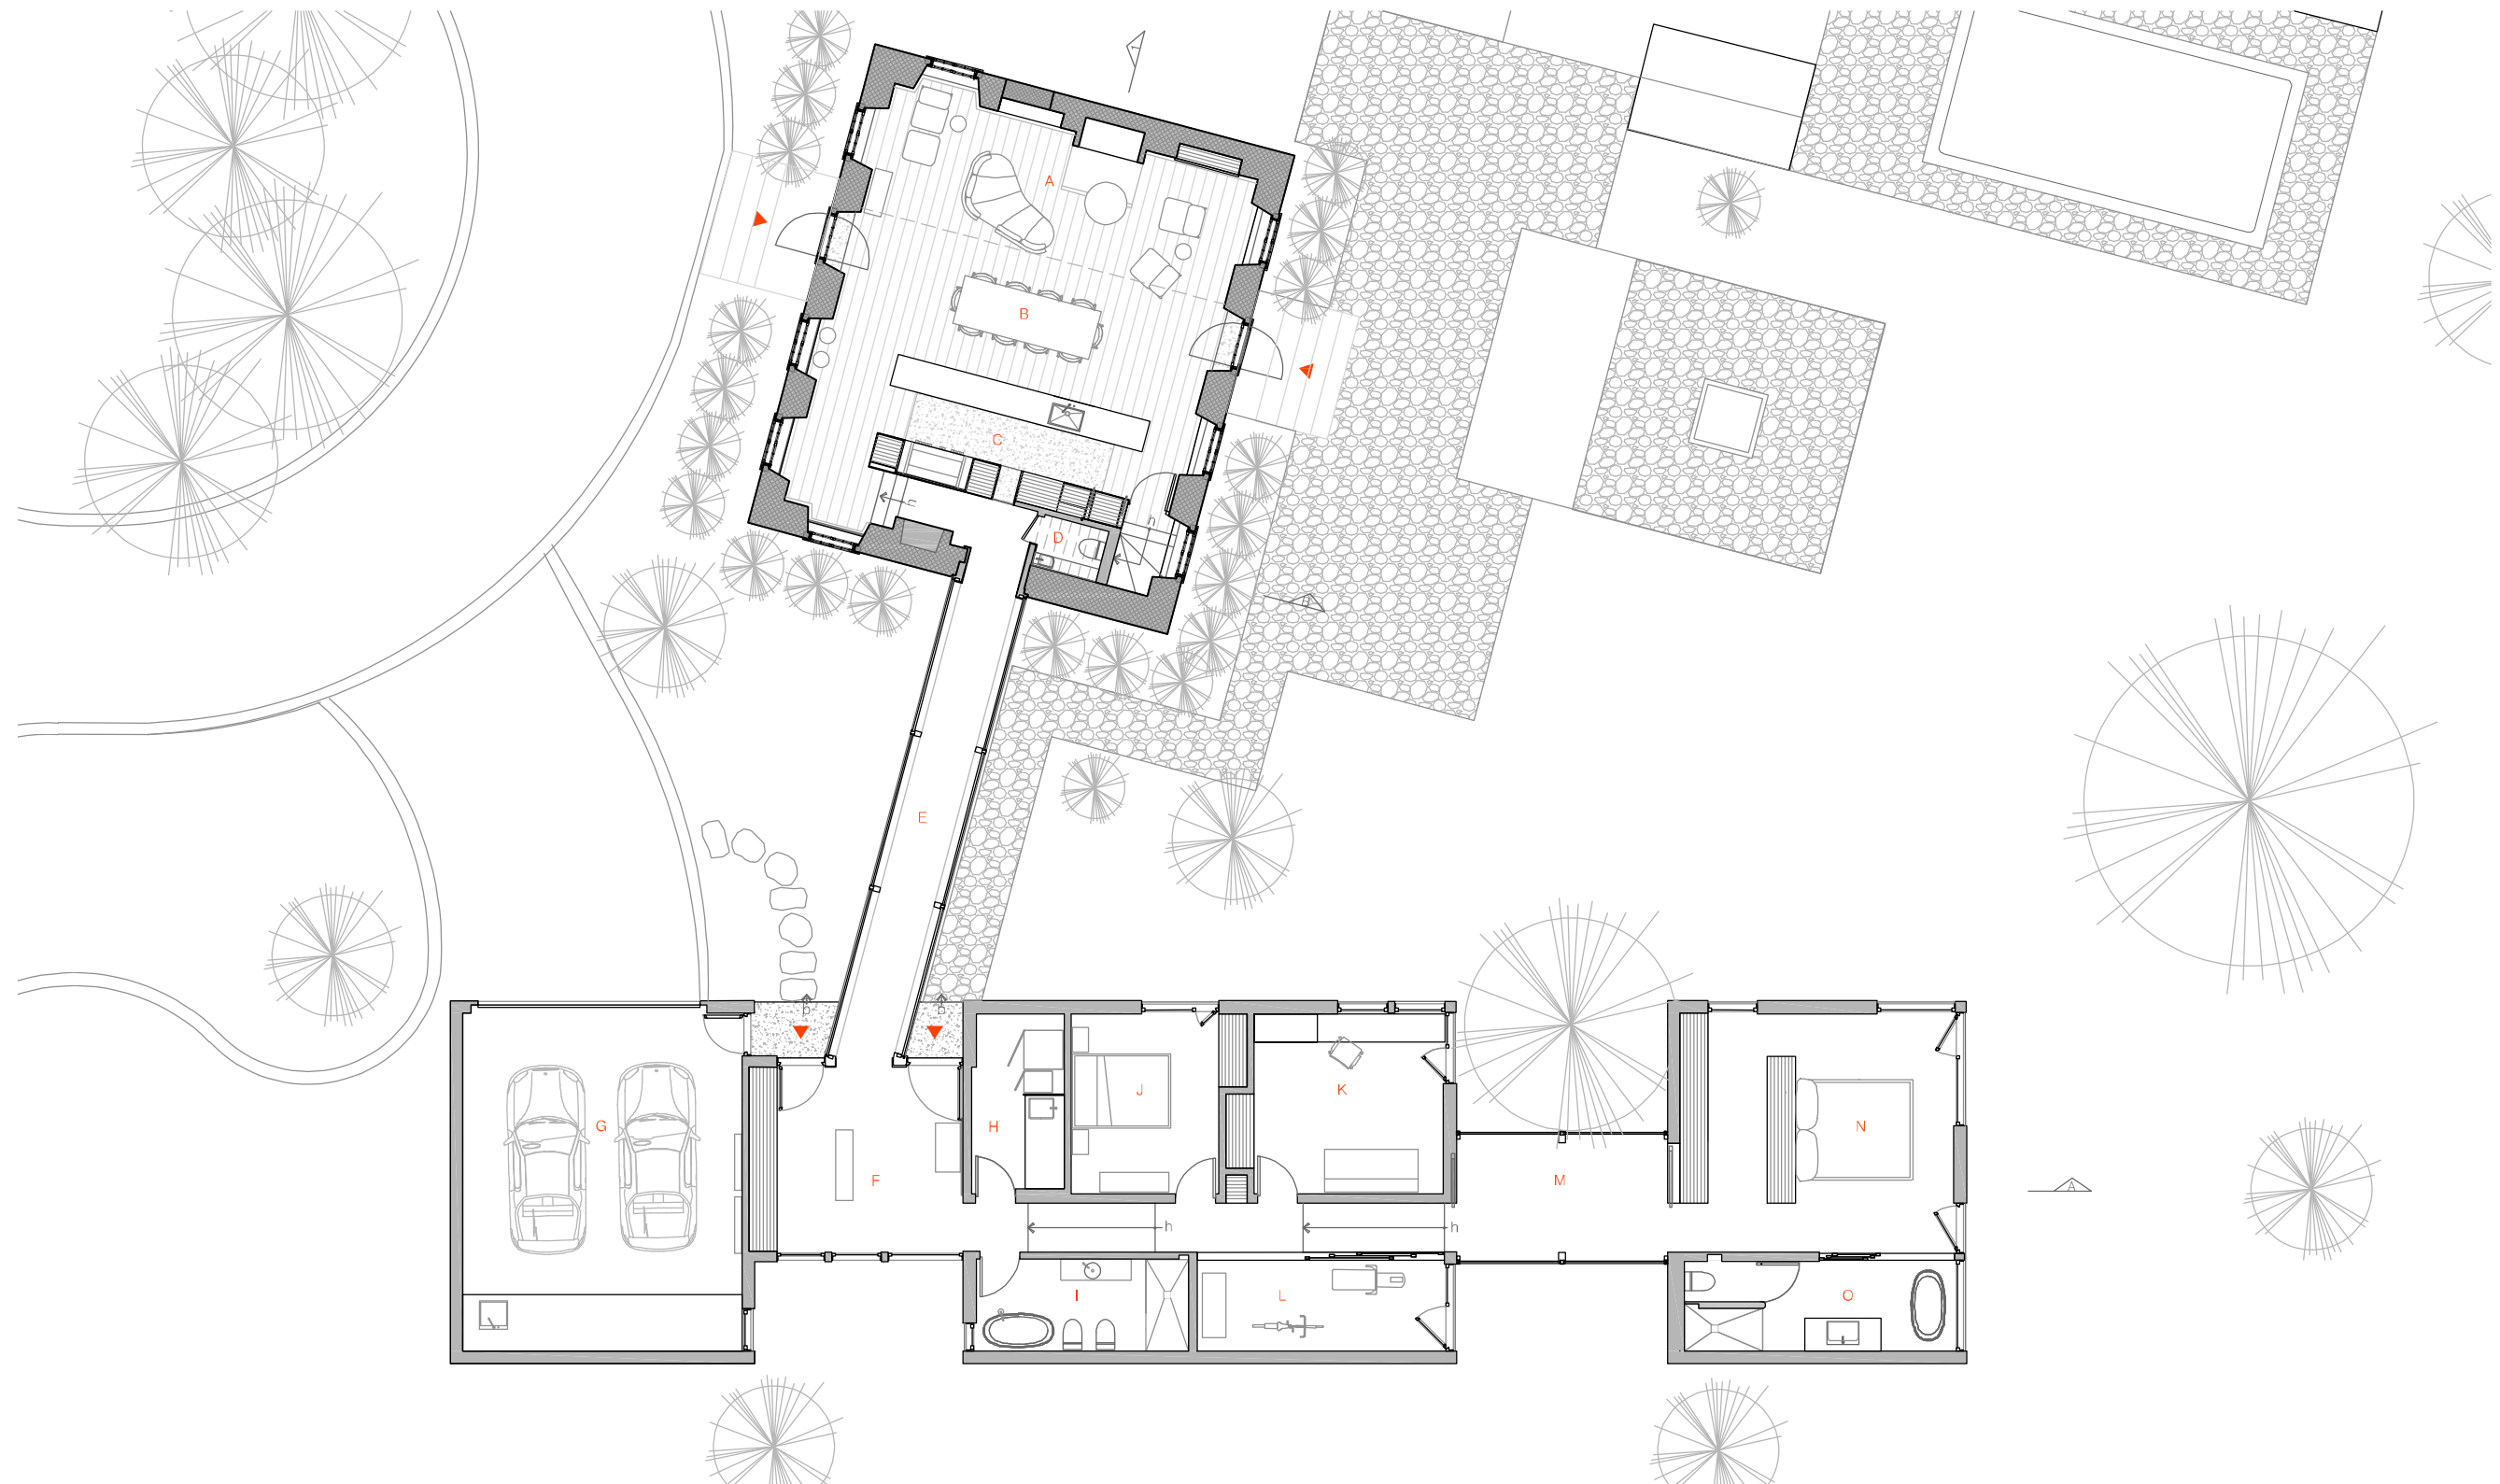


- | | | | | | | | |
|---|----------------|---|-----------------|---|---------------|---|--------------------|
| A | SALON | E | PASSERELLE | I | SALLE DE BAIN | M | BOUDOIR |
| B | SALLE À MANGER | F | VESTIBULE | J | CHAMBRE | N | CHAMBRE PRINCIPALE |
| C | CUISINE | G | GARAGE | K | BUREAU | O | SALLE DE BAIN |
| D | SALLE D'EAU | H | SALLE DE LAVAGE | L | GYM | P | SALLE FAMILIALE |

PLAN DE REZ-DE-CHAUSSÉE

0' 5' 20'



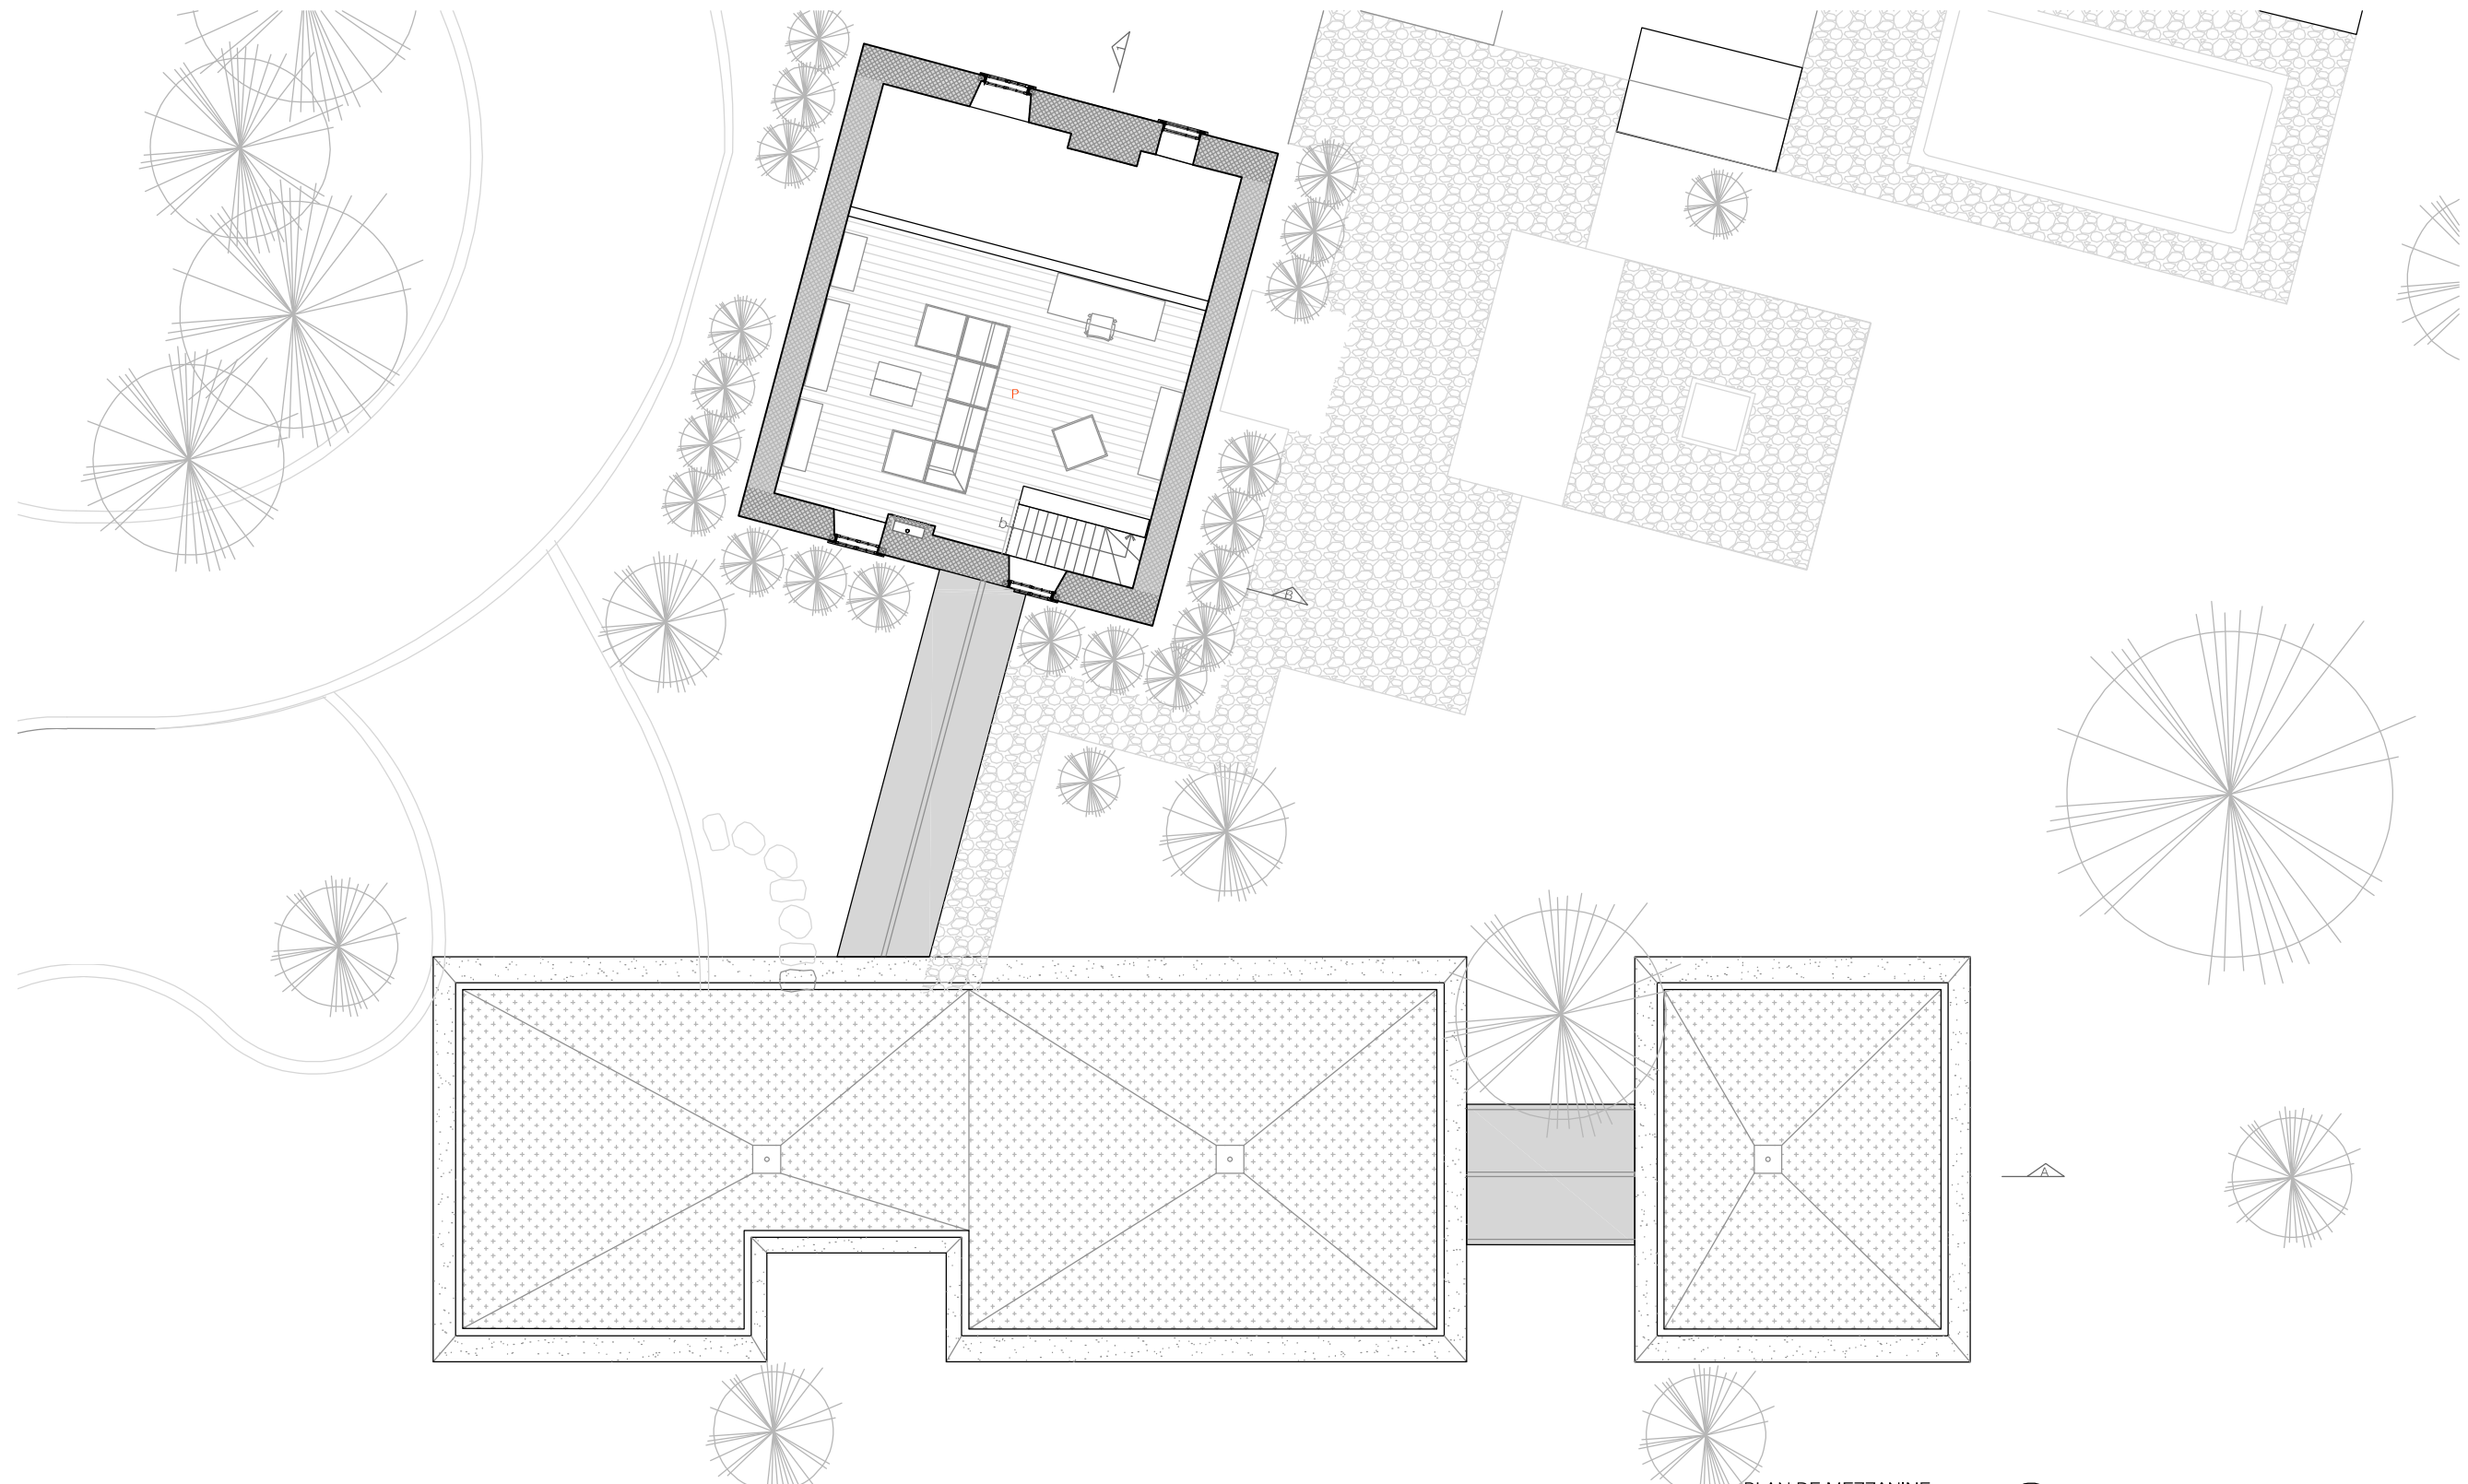

- | | | | | | | | |
|---|----------------|---|-----------------|---|---------------|---|--------------------|
| A | SALON | E | PASSERELLE | I | SALLE DE BAIN | M | BOUDOIR |
| B | SALLE À MANGER | F | VESTIBULE | J | CHAMBRE | N | CHAMBRE PRINCIPALE |
| C | CUISINE | G | GARAGE | K | BUREAU | O | SALLE DE BAIN |
| D | SALLE D'EAU | H | SALLE DE LAVAGE | L | GYM | P | SALLE FAMILIALE |

PLAN DE MEZZANINE
 0' 5' 20'






ÉLEVATION NORD - EXISTANT

0' 5' 20'




ÉLEVATION OUEST - EXISTANT

0' 5' 20'

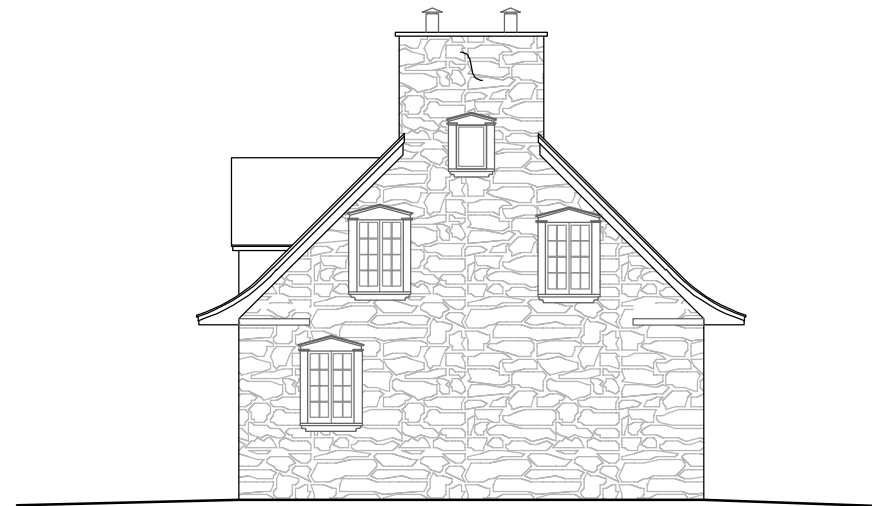


ÉLEVATION SUD - EXISTANT

0' 5' 20'


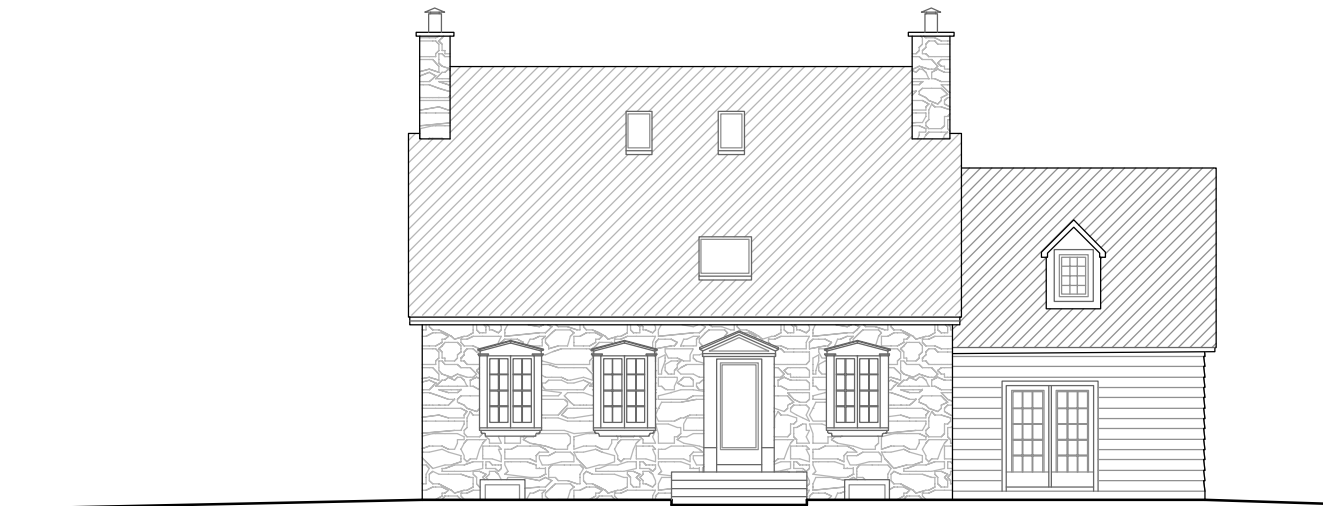


ÉLEVATION EST - EXISTANT

0' 5' 20'

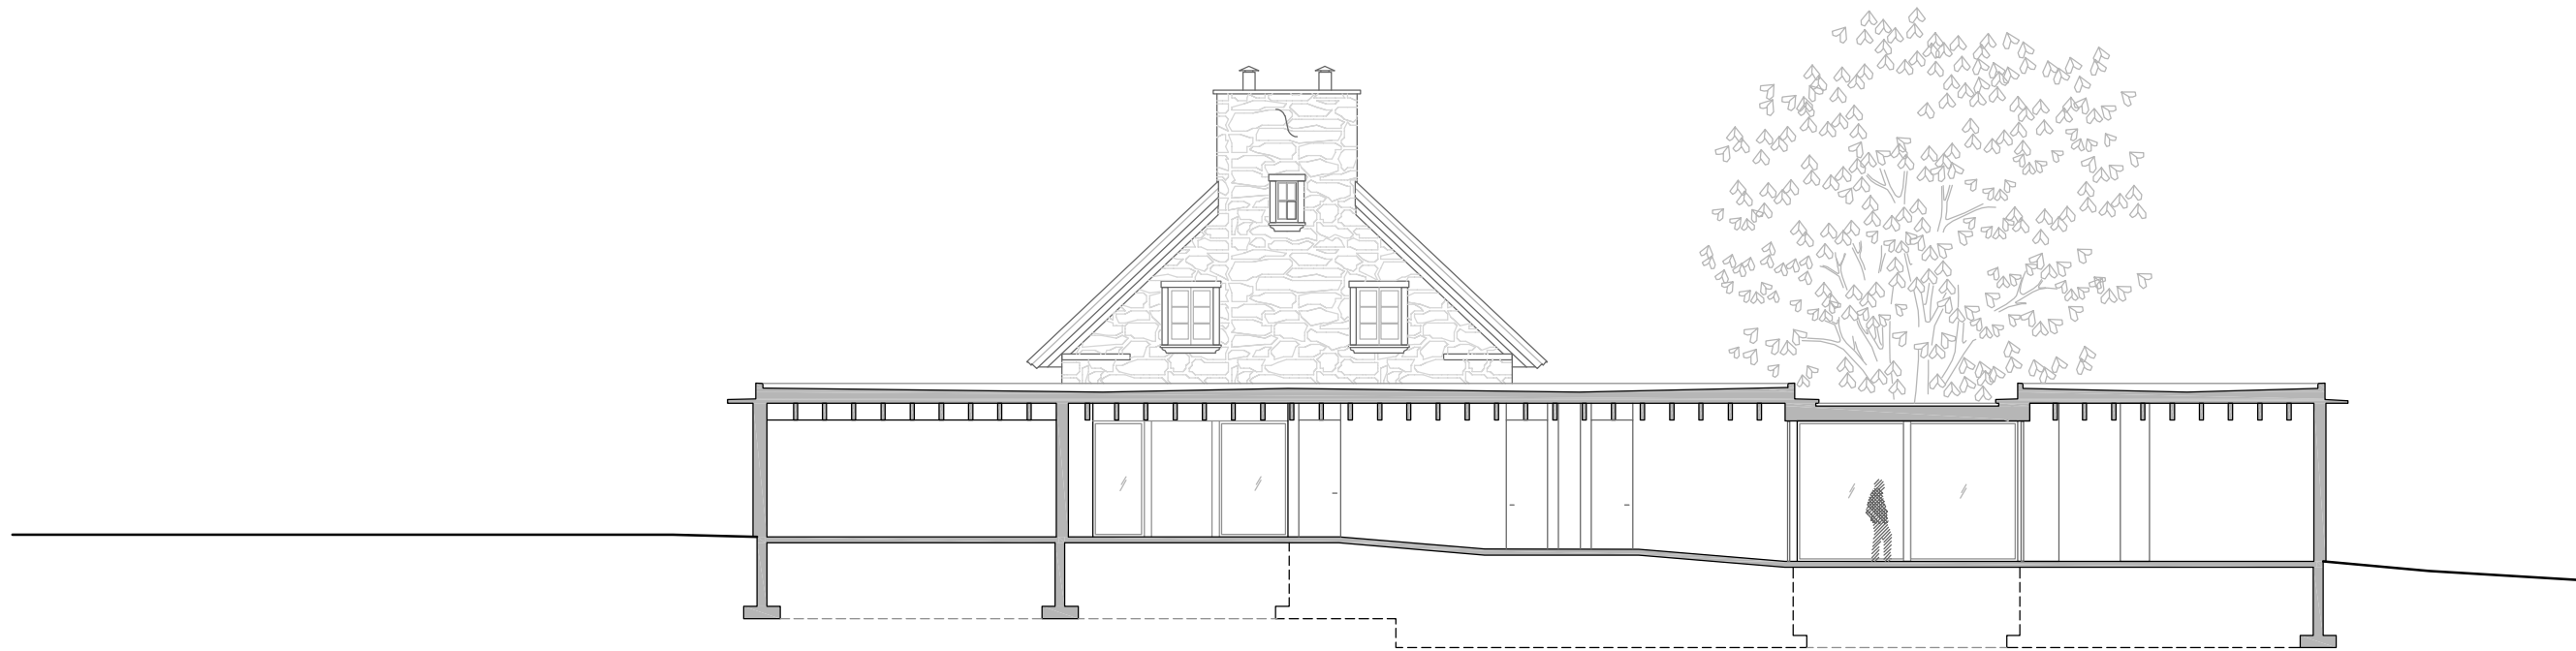


COUPE LONGITUDINALE A

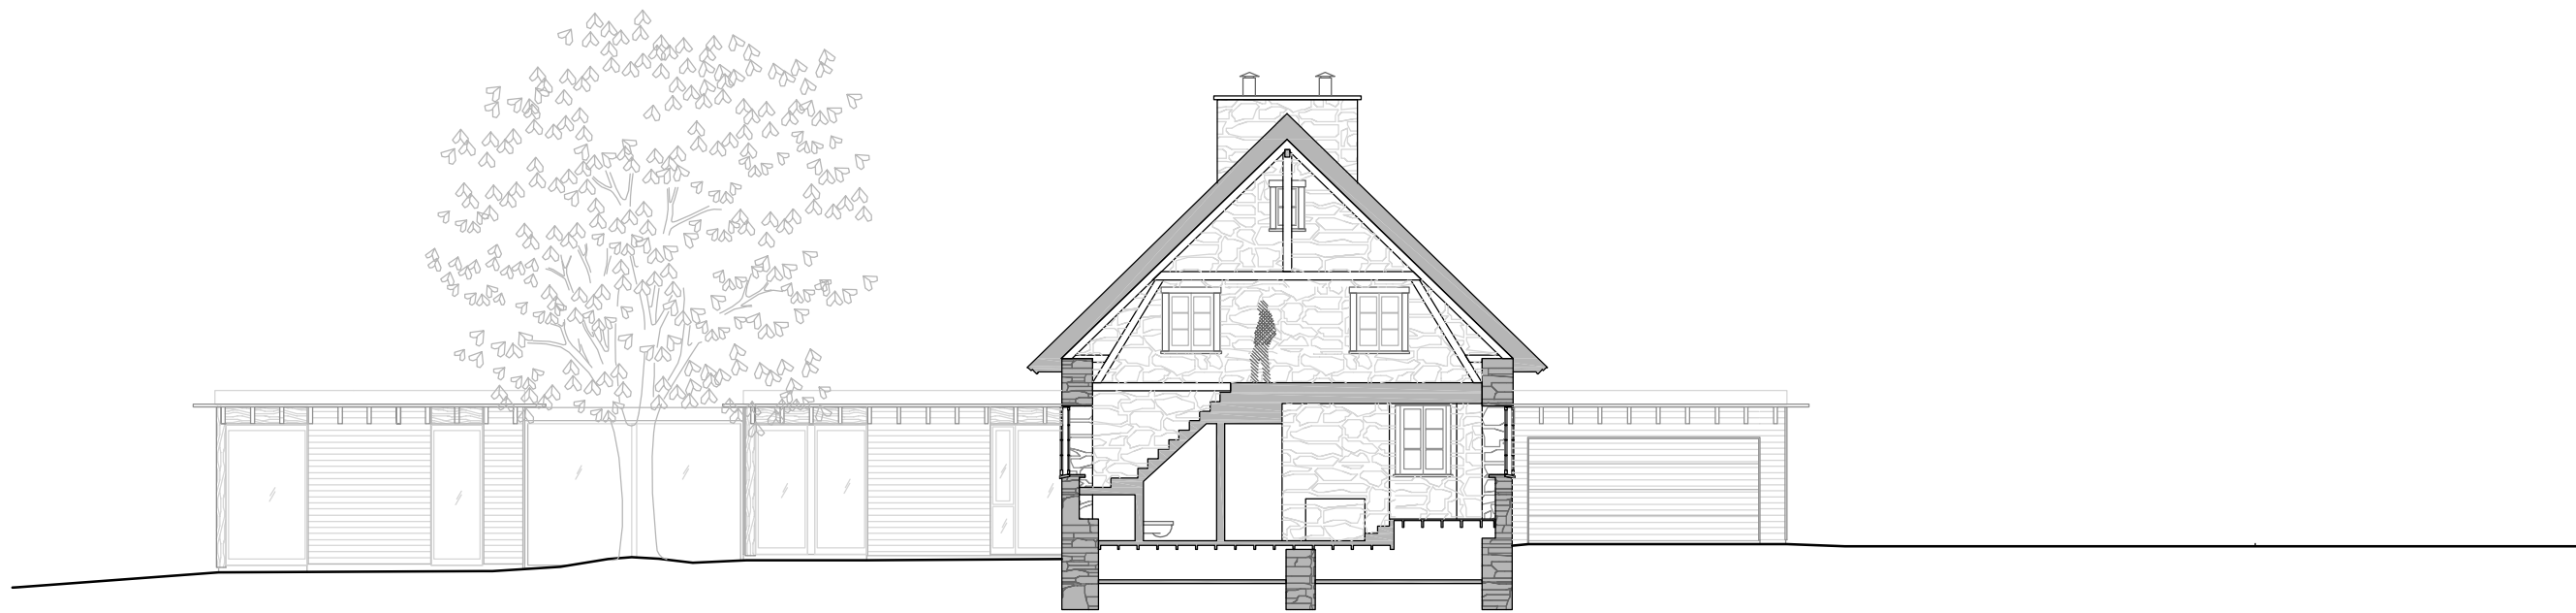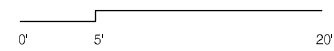

COUPE LONGITUDINALE B



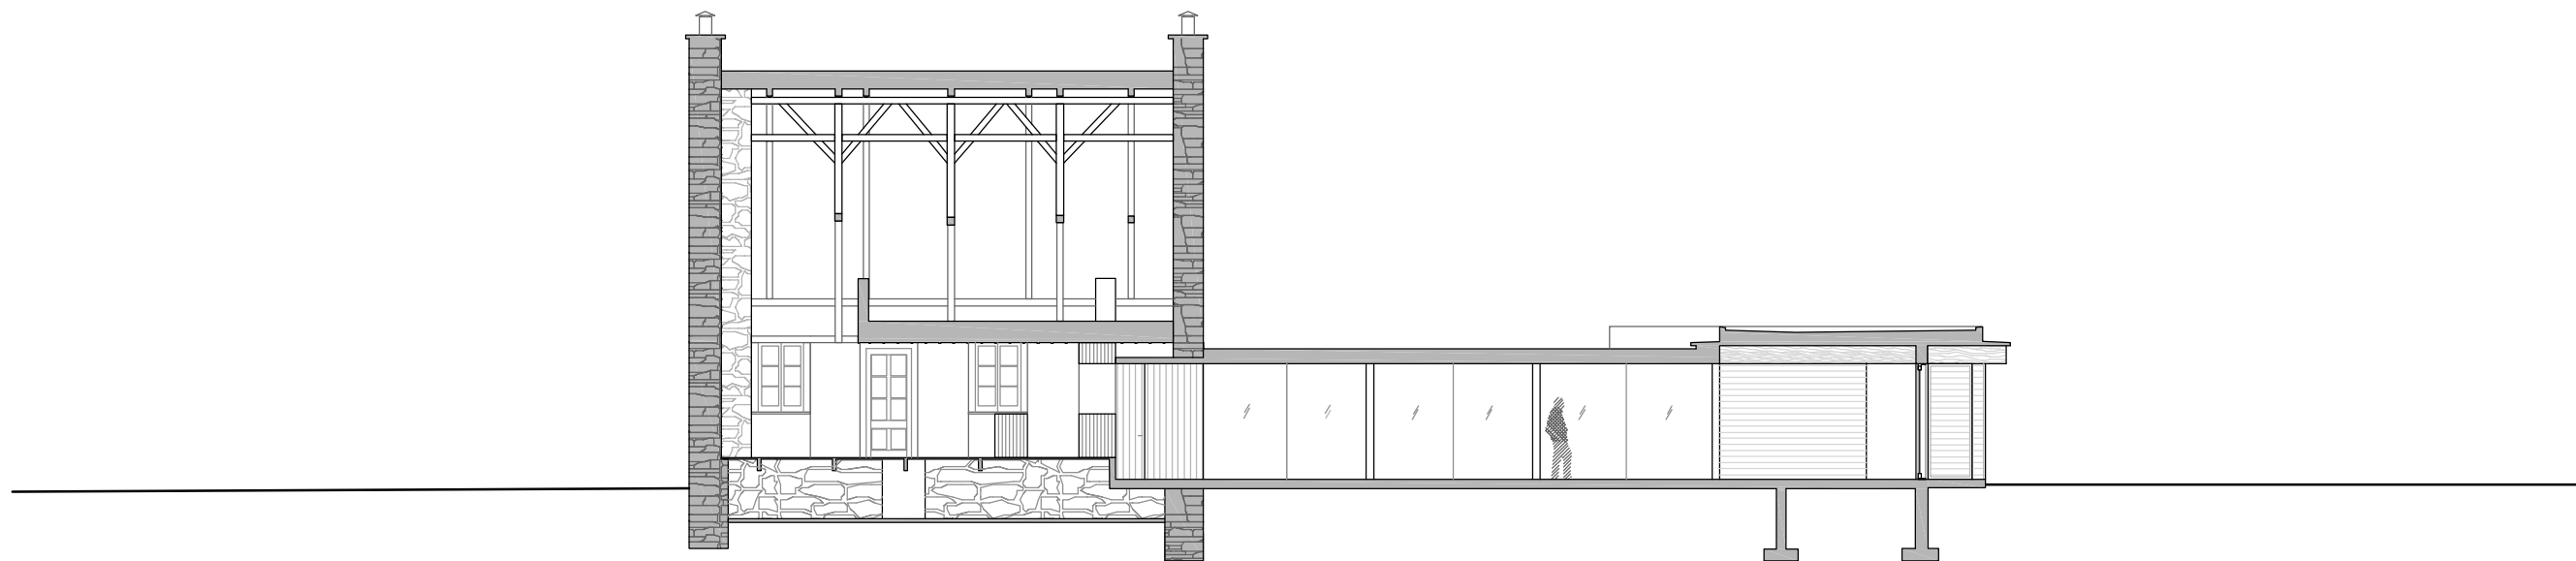

COUPE TRANSVERSALE 1

