



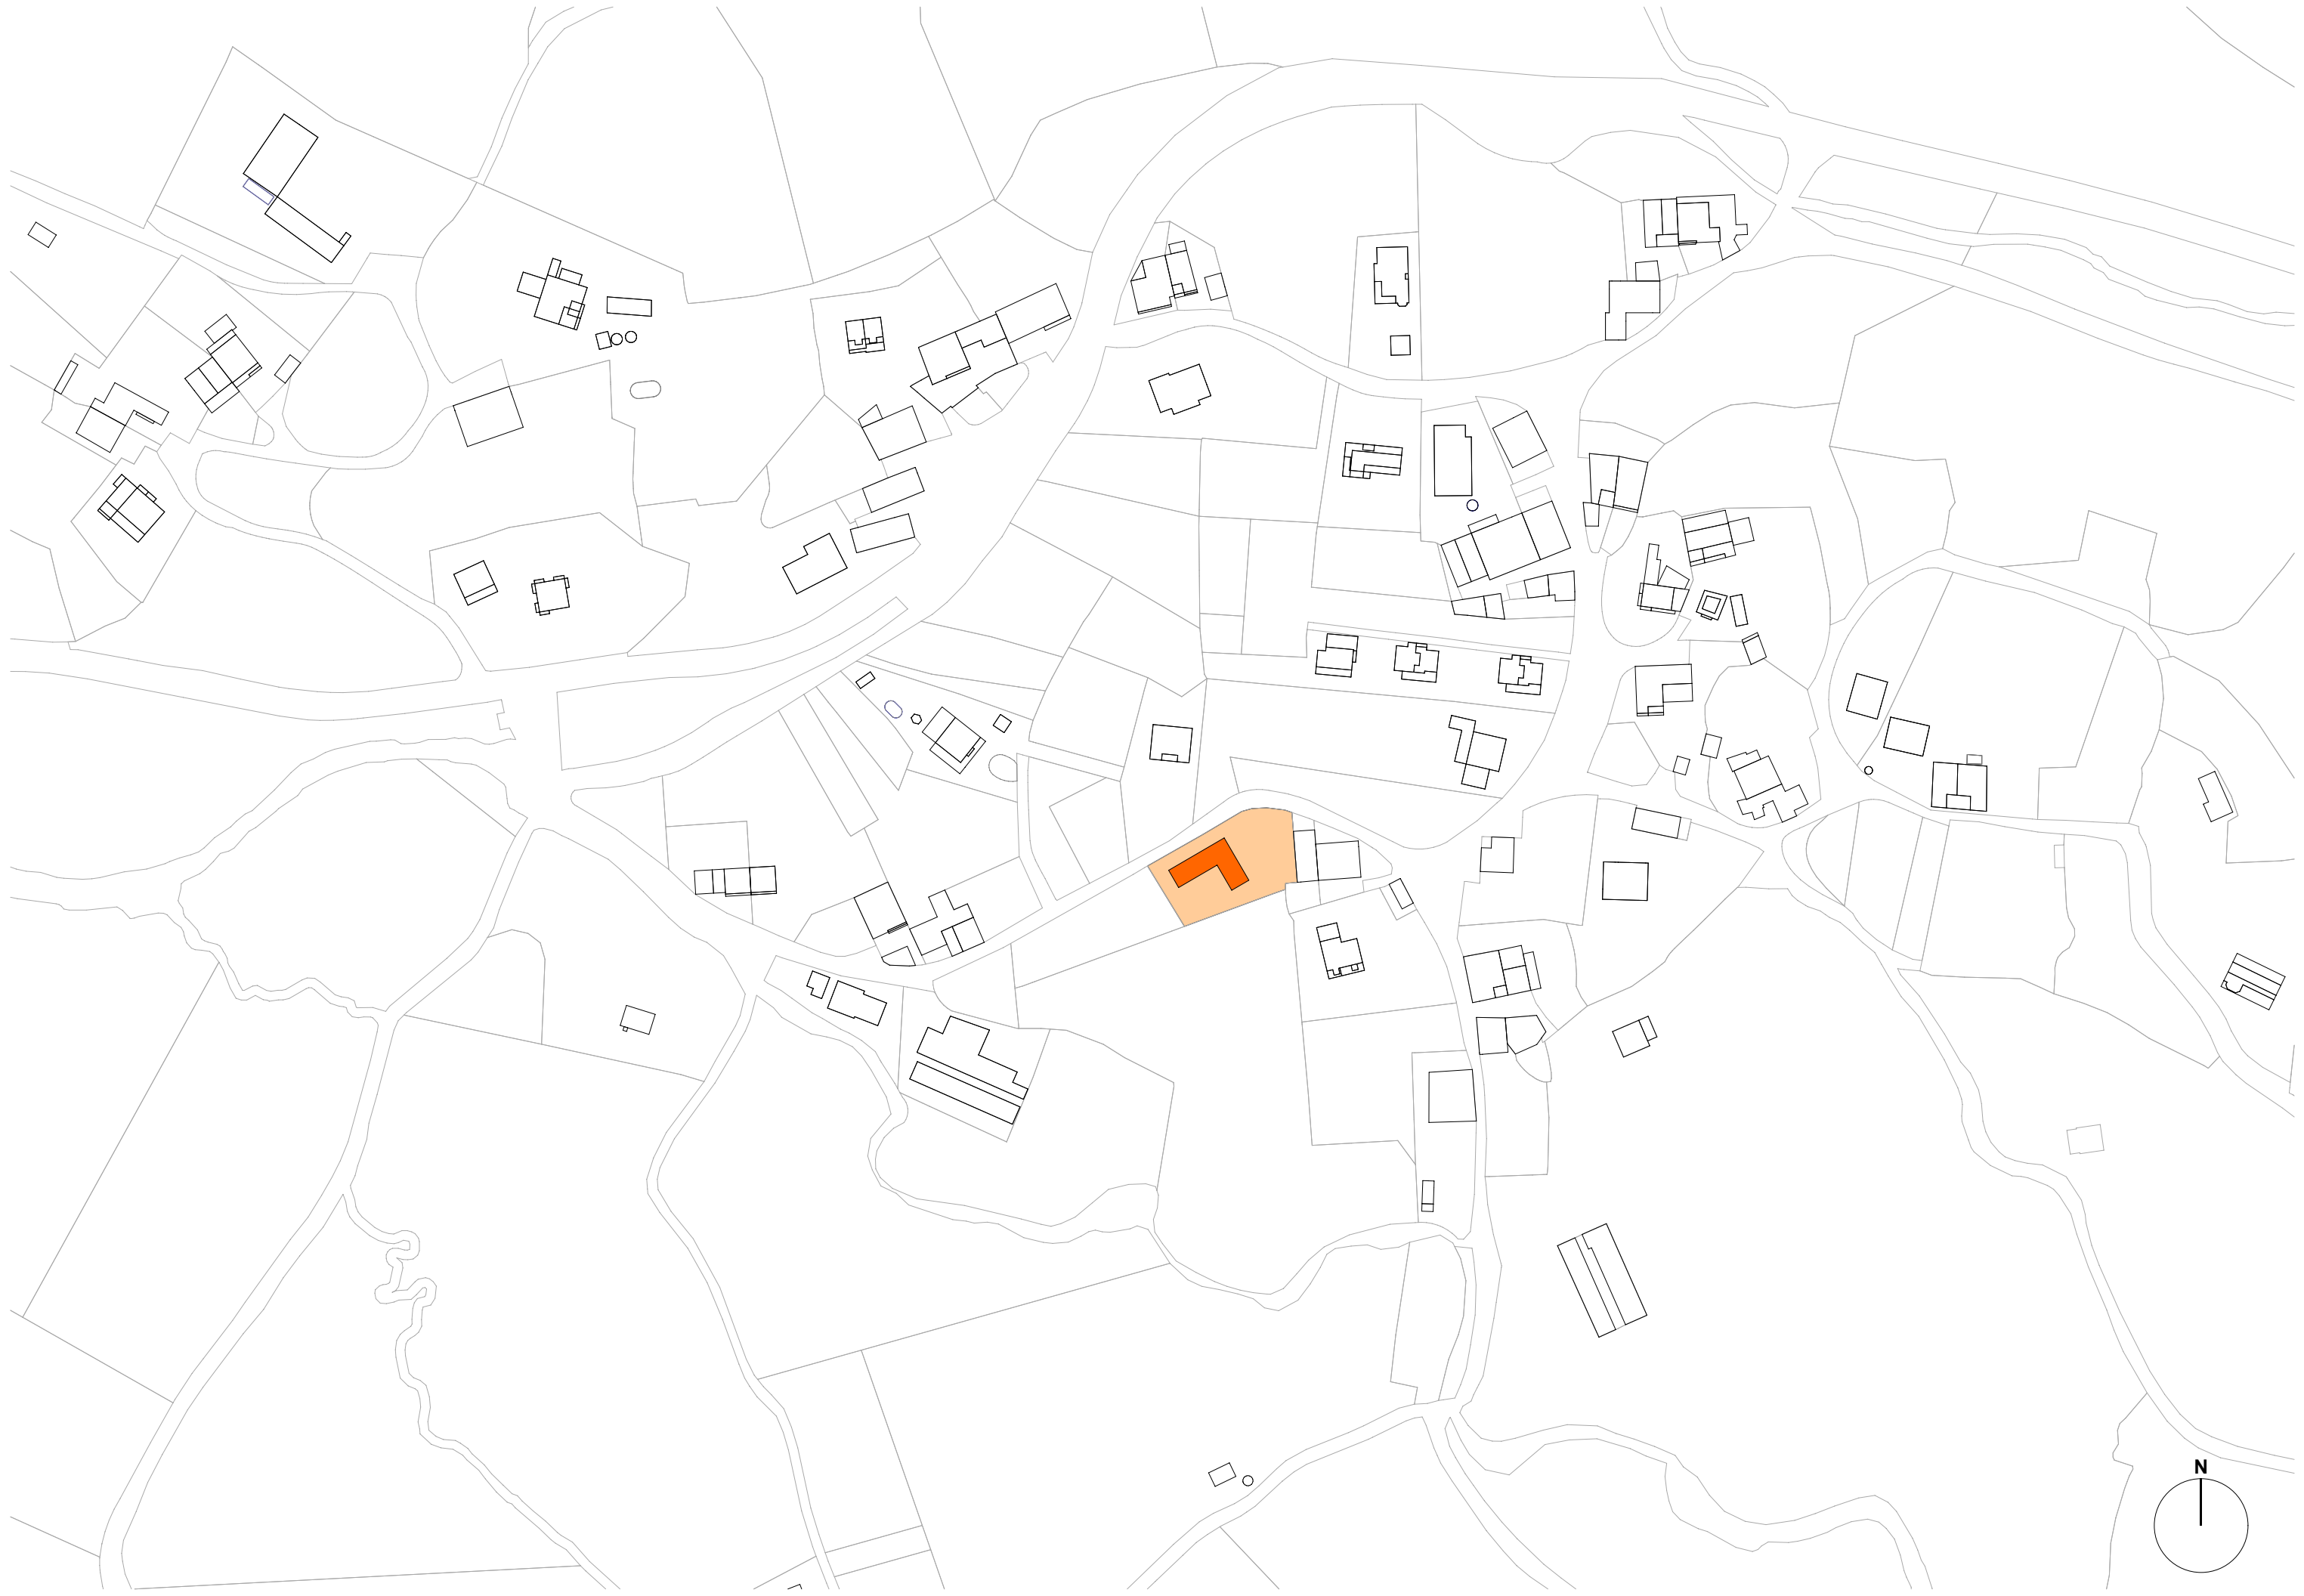


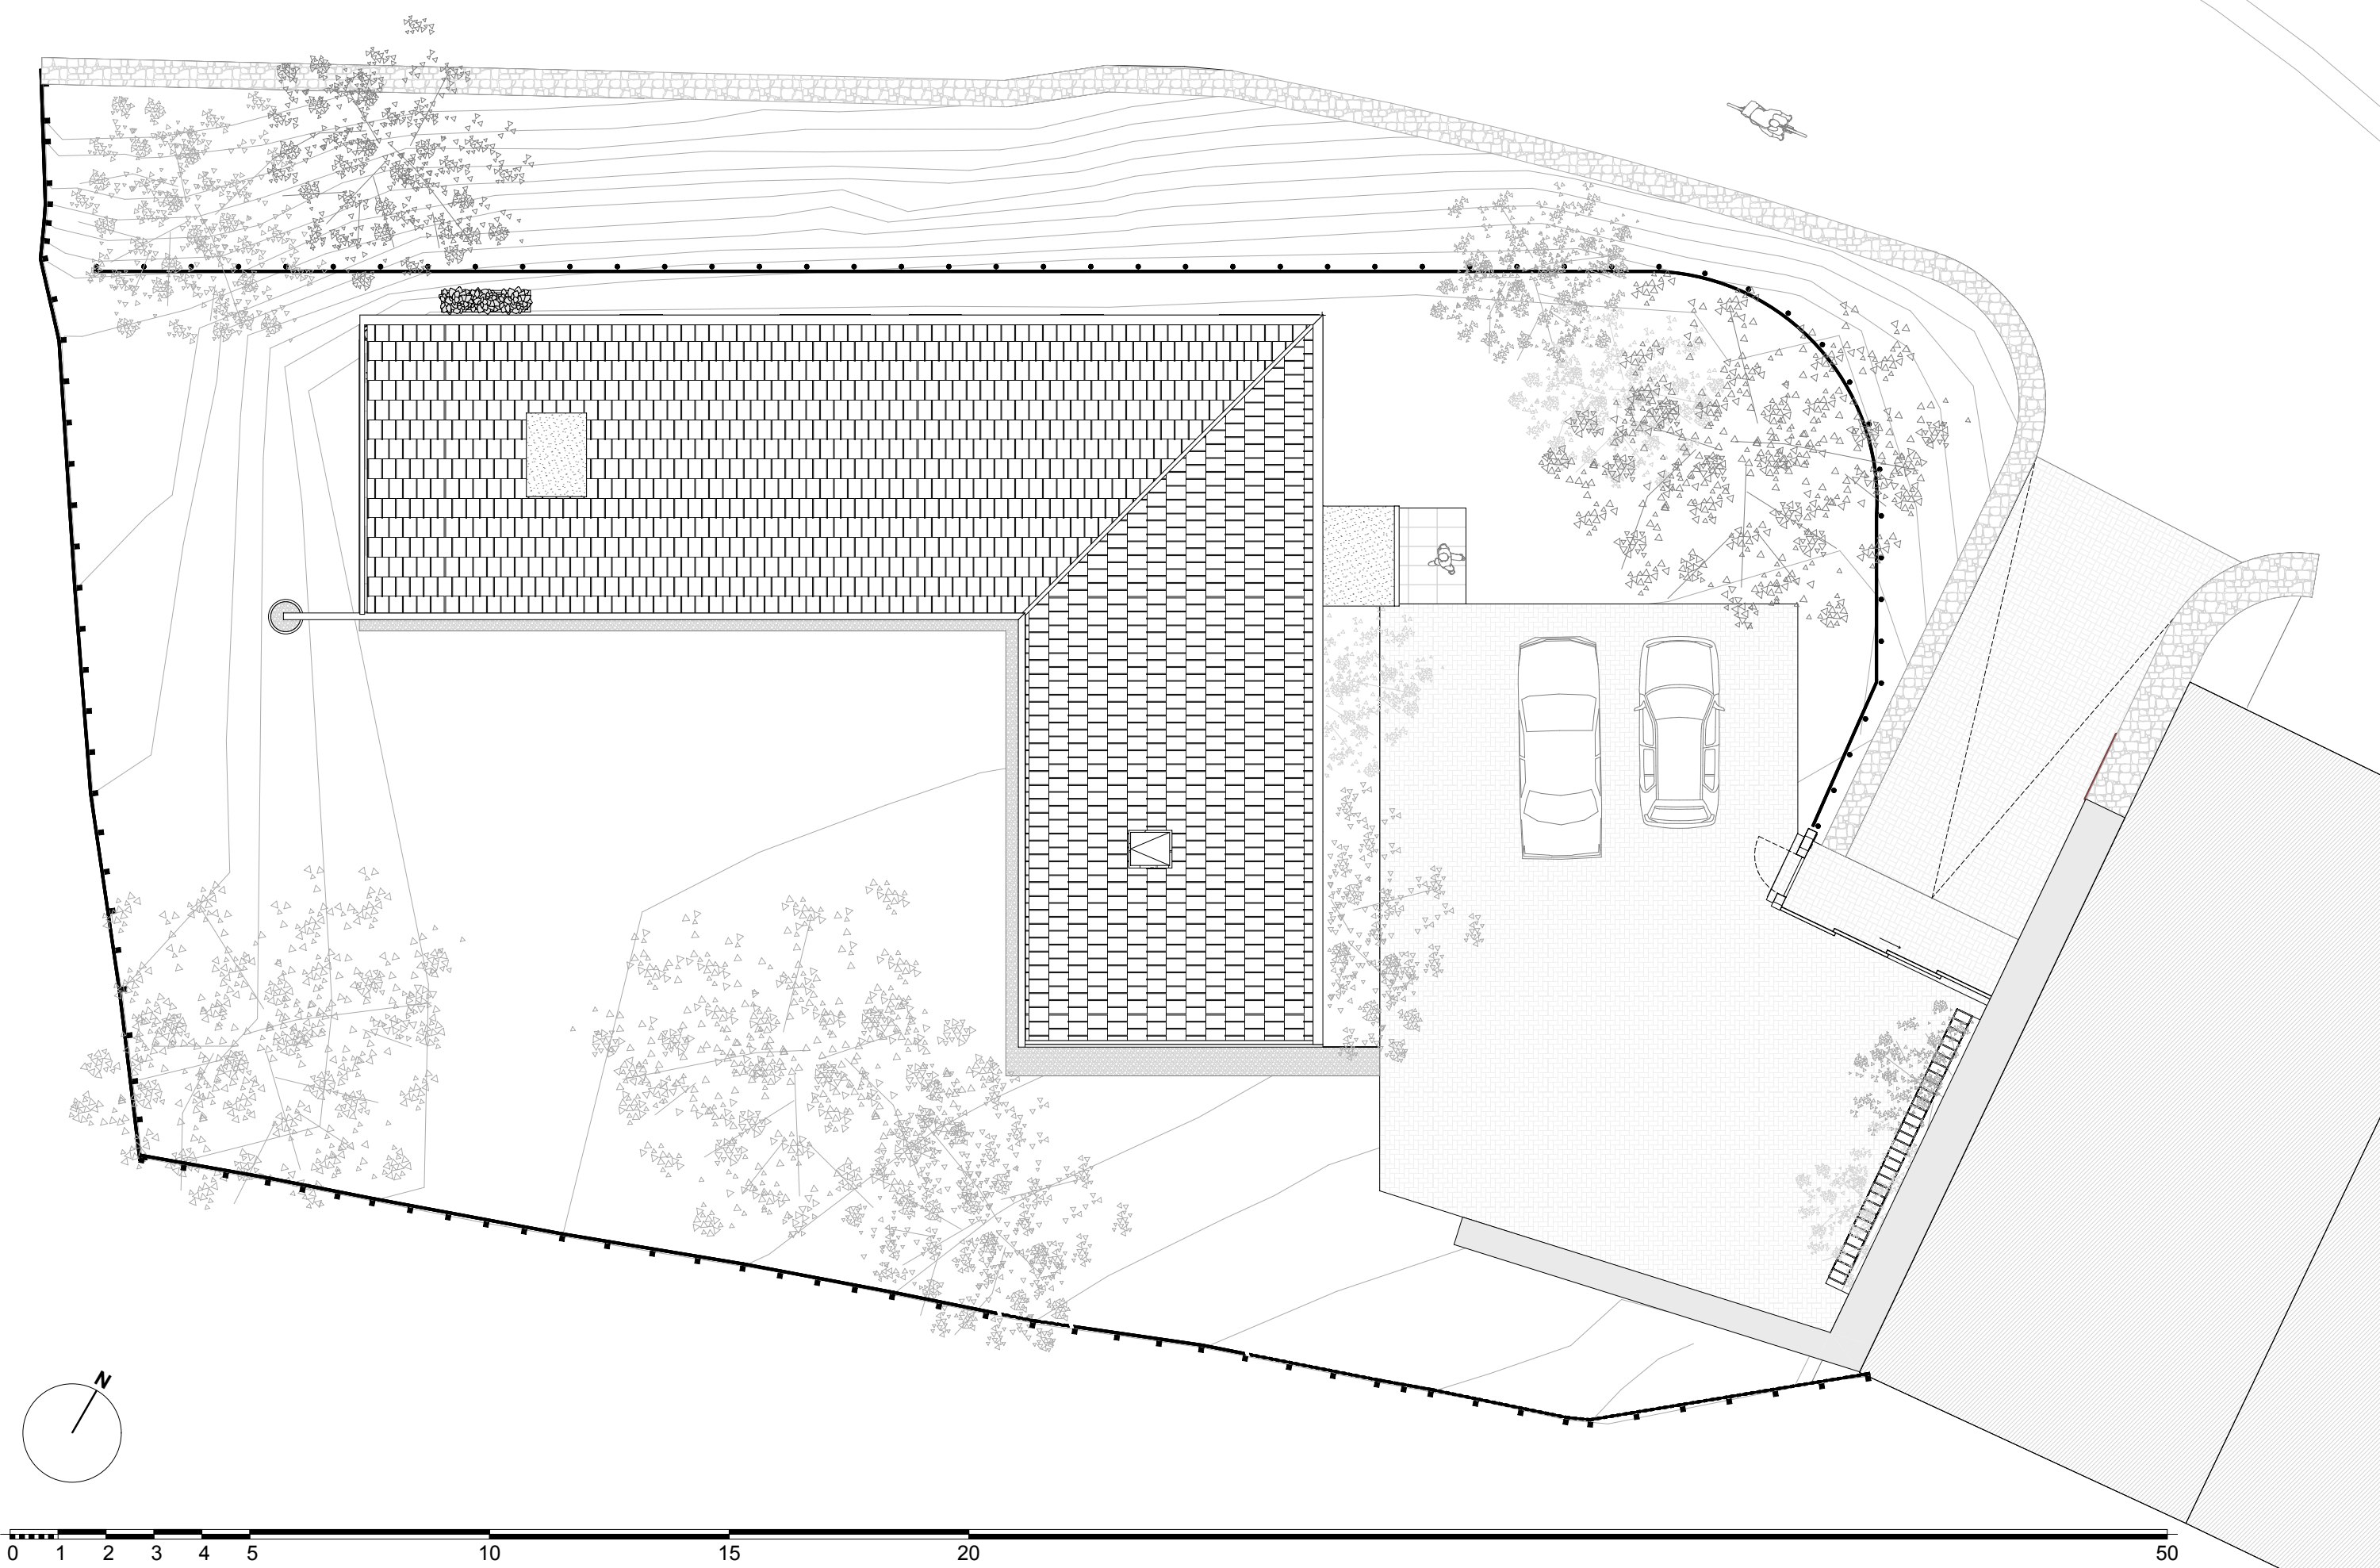


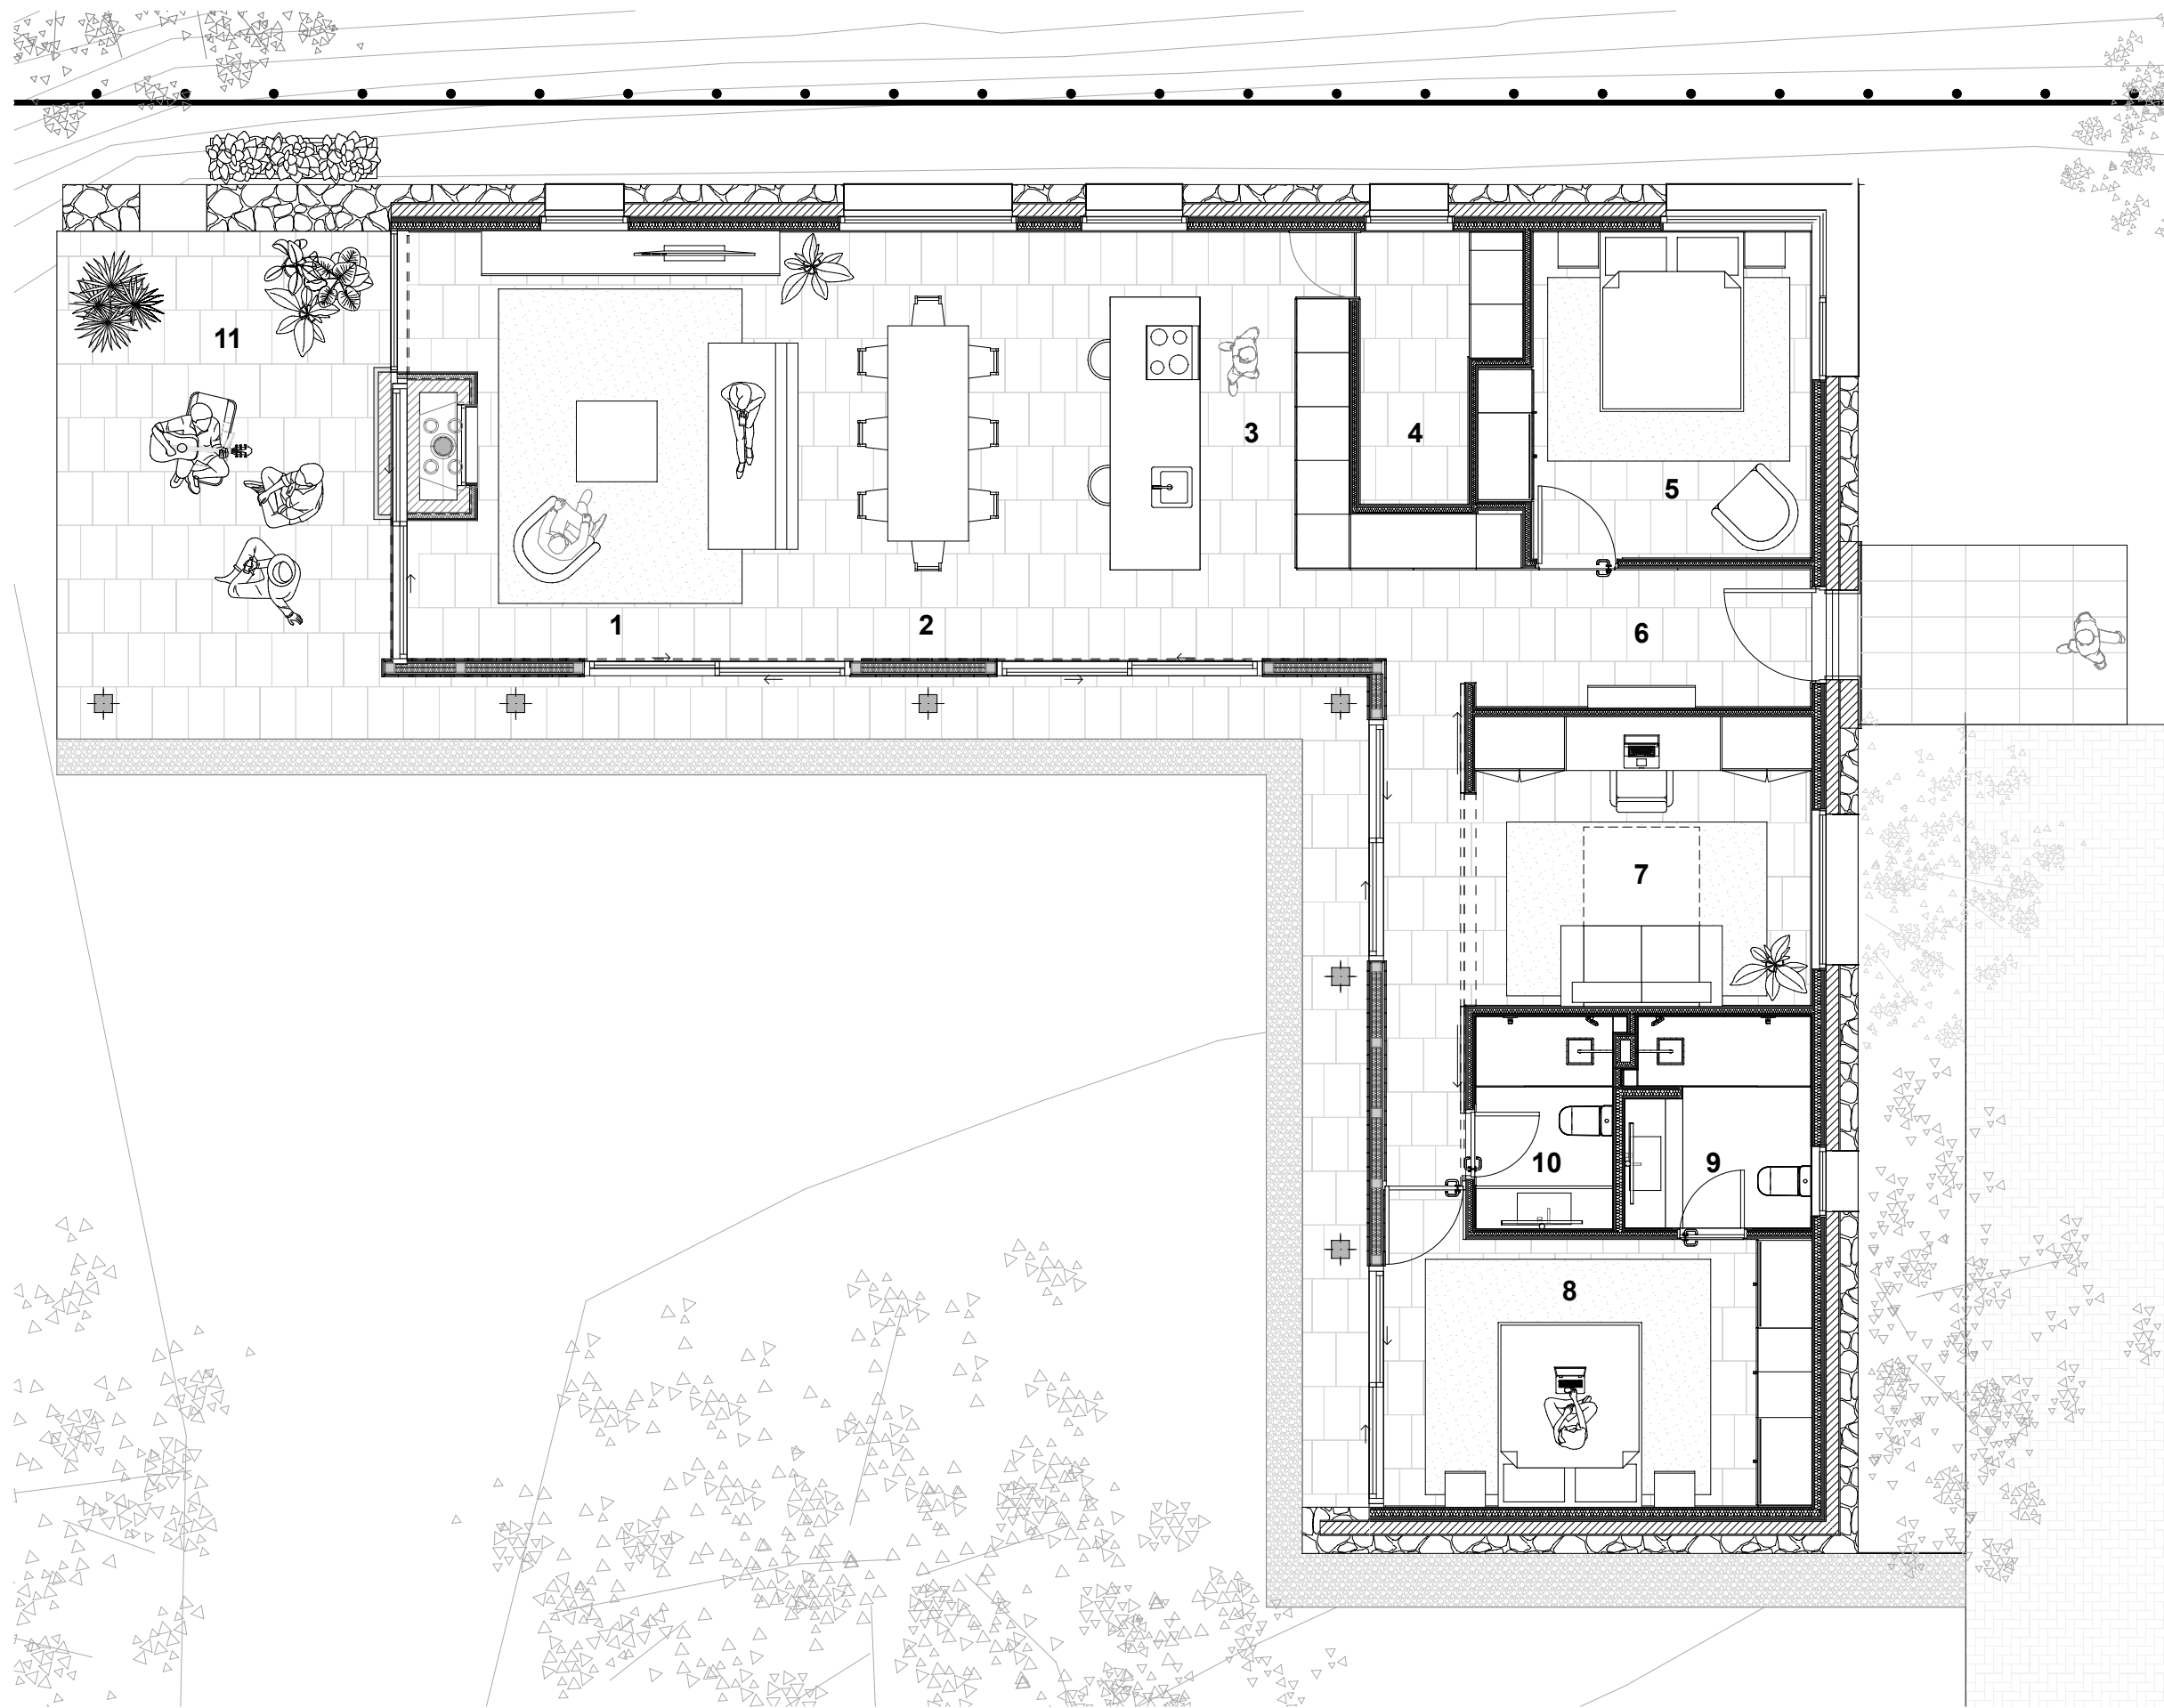


- 1 Sala de estar
- 2 Comedor
- 3 Cocina
- 4 Instalaciones
- 5 Dormitorio
- 6 Vestíbulo de entrada
- 7 Dormitorio/estudio
- 8 Dormitorio principal
- 9 Baño
- 10 Baño
- 11 Porche

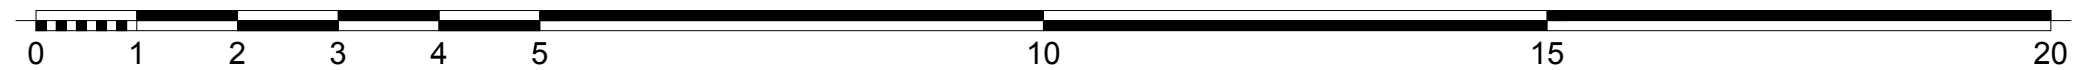

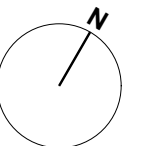

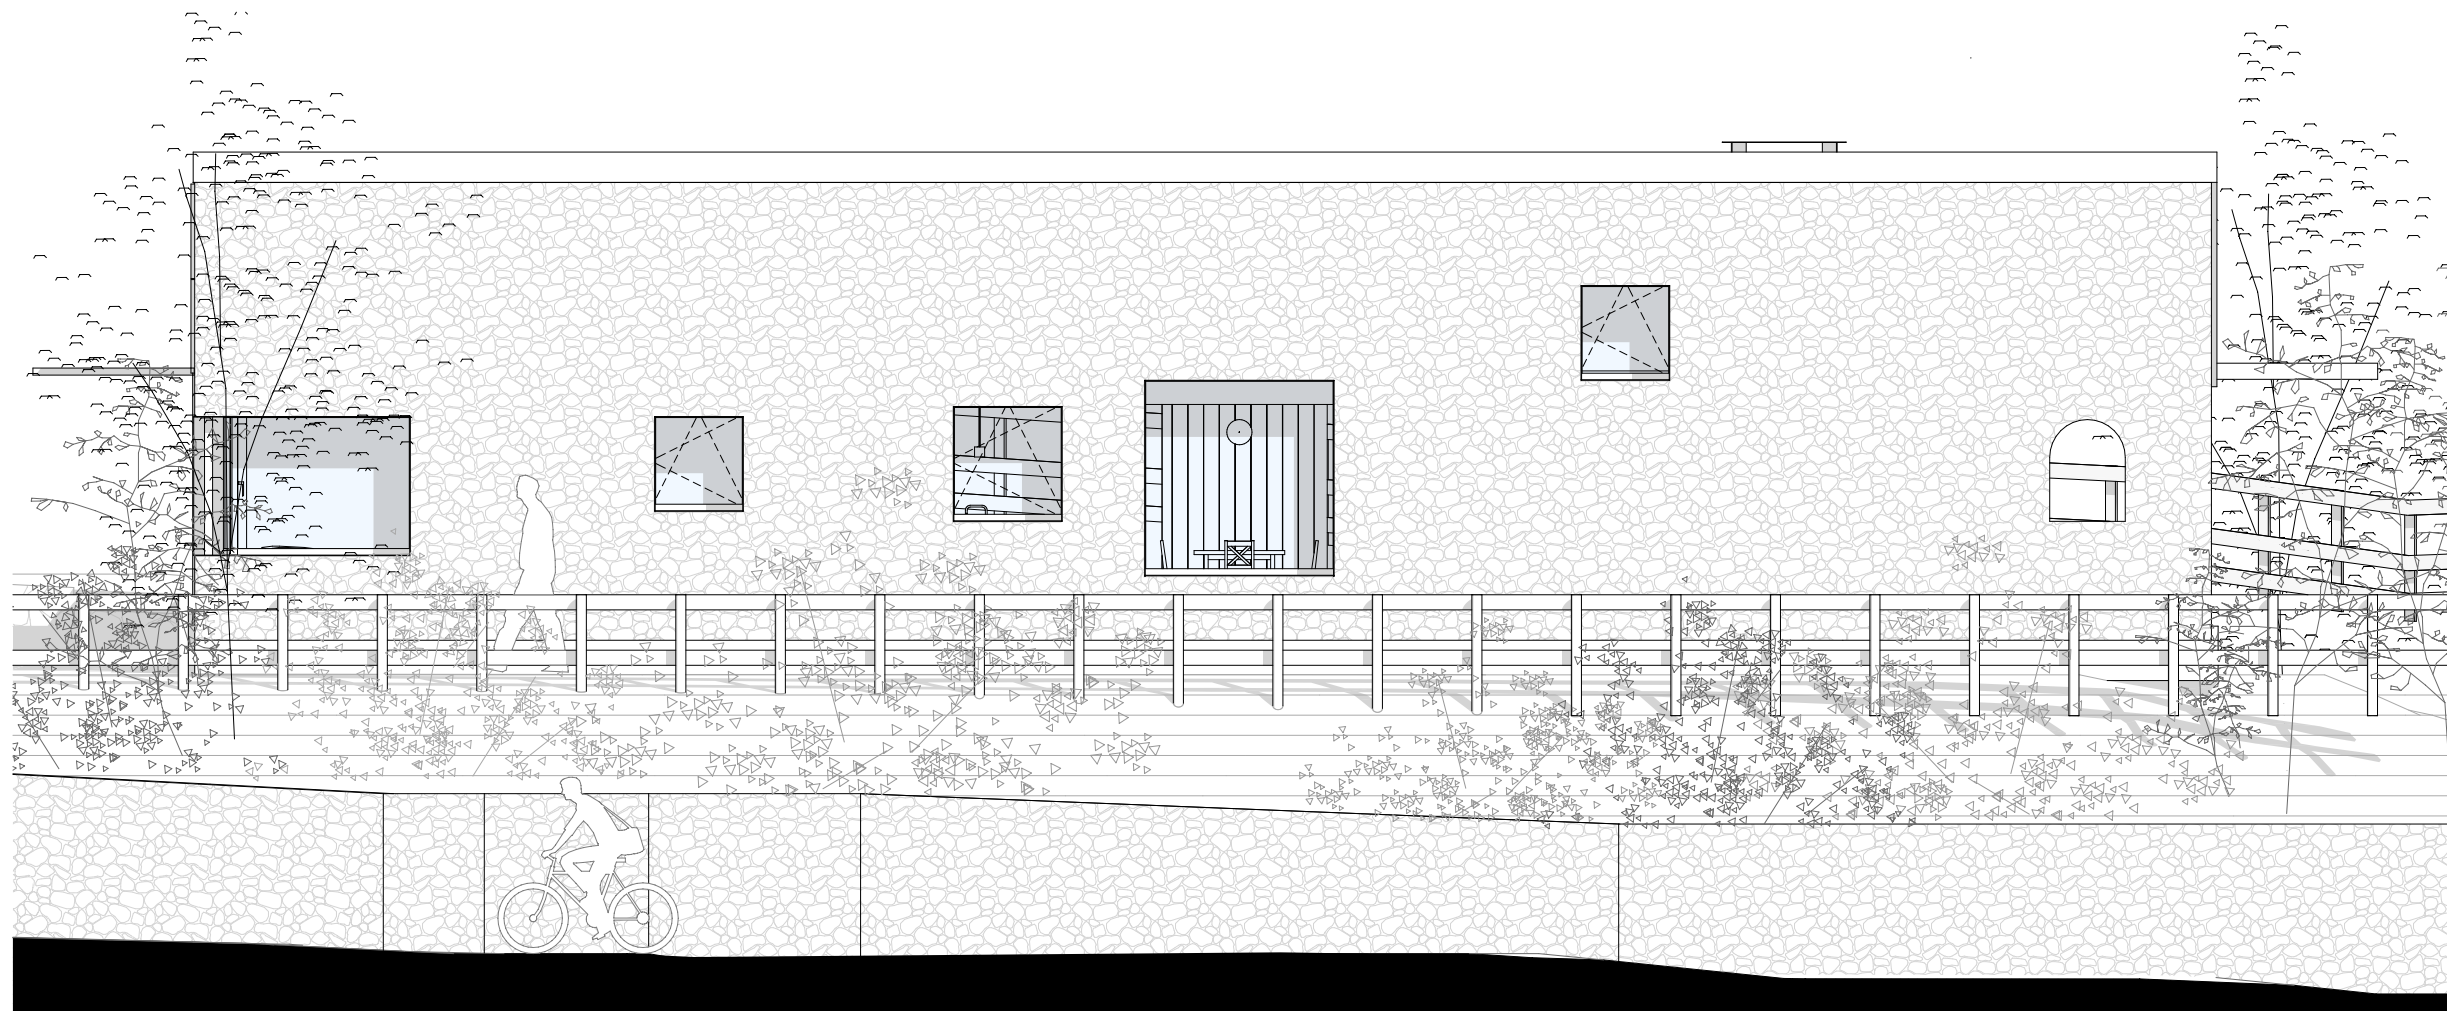

ALZADO NORTE

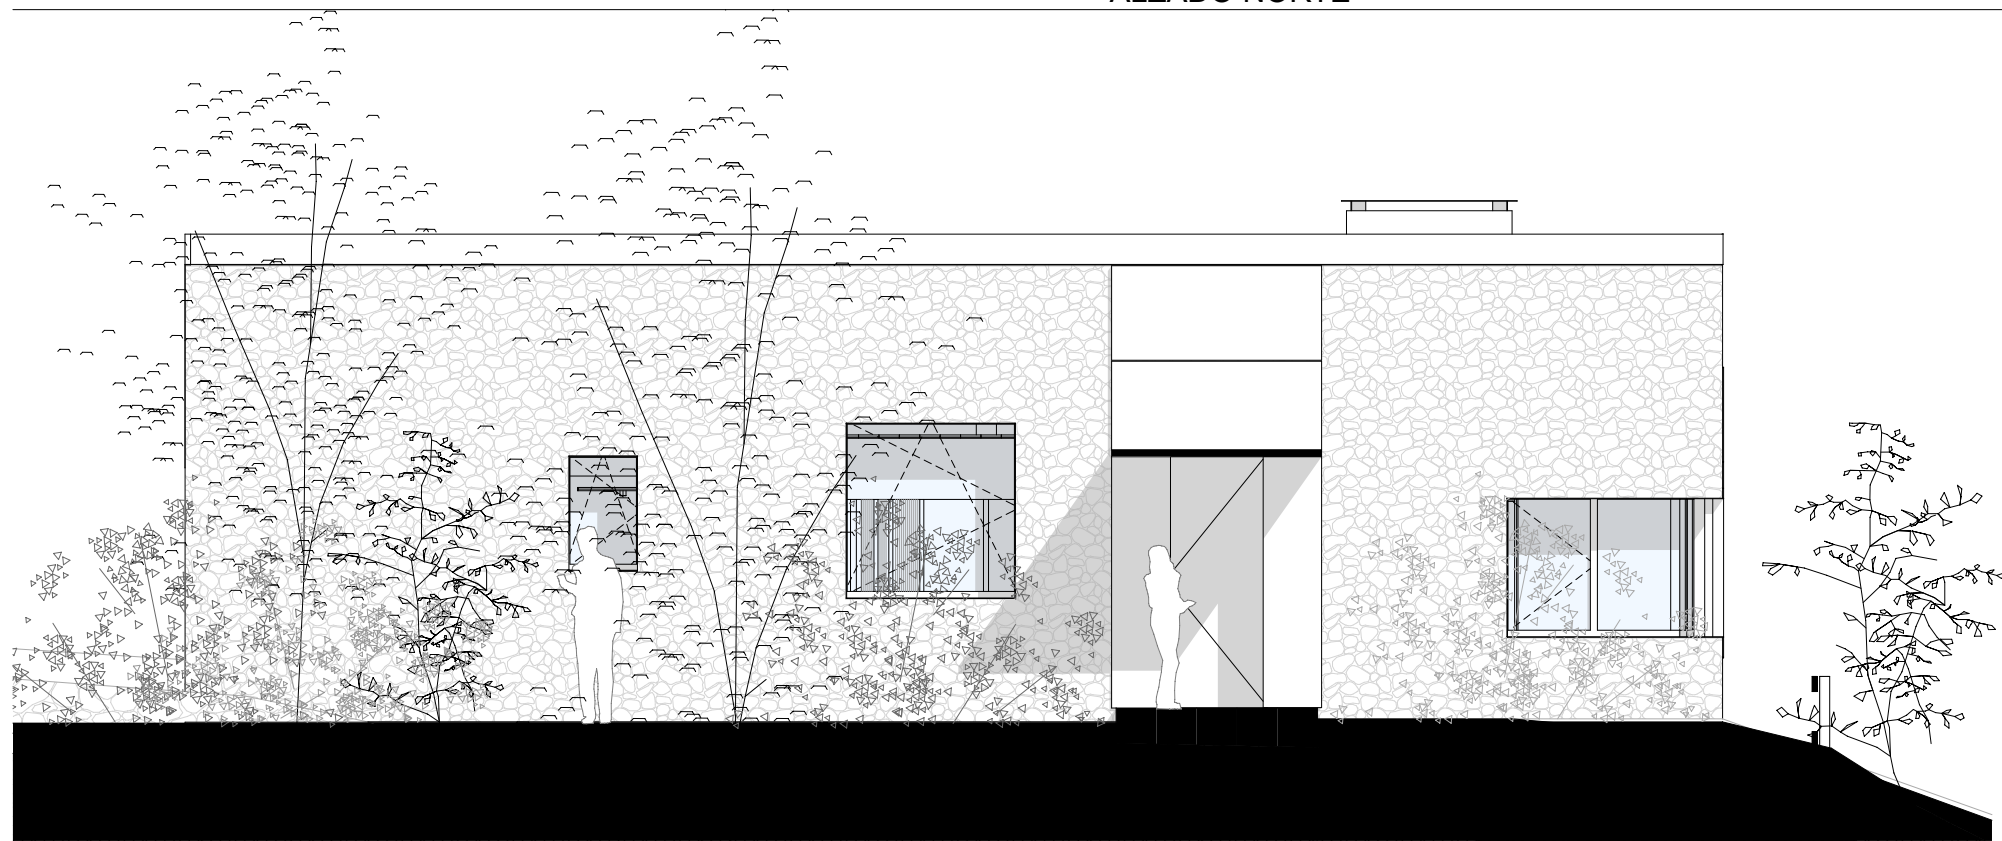

ALZADO ESTE

