





*Sección A-A'*

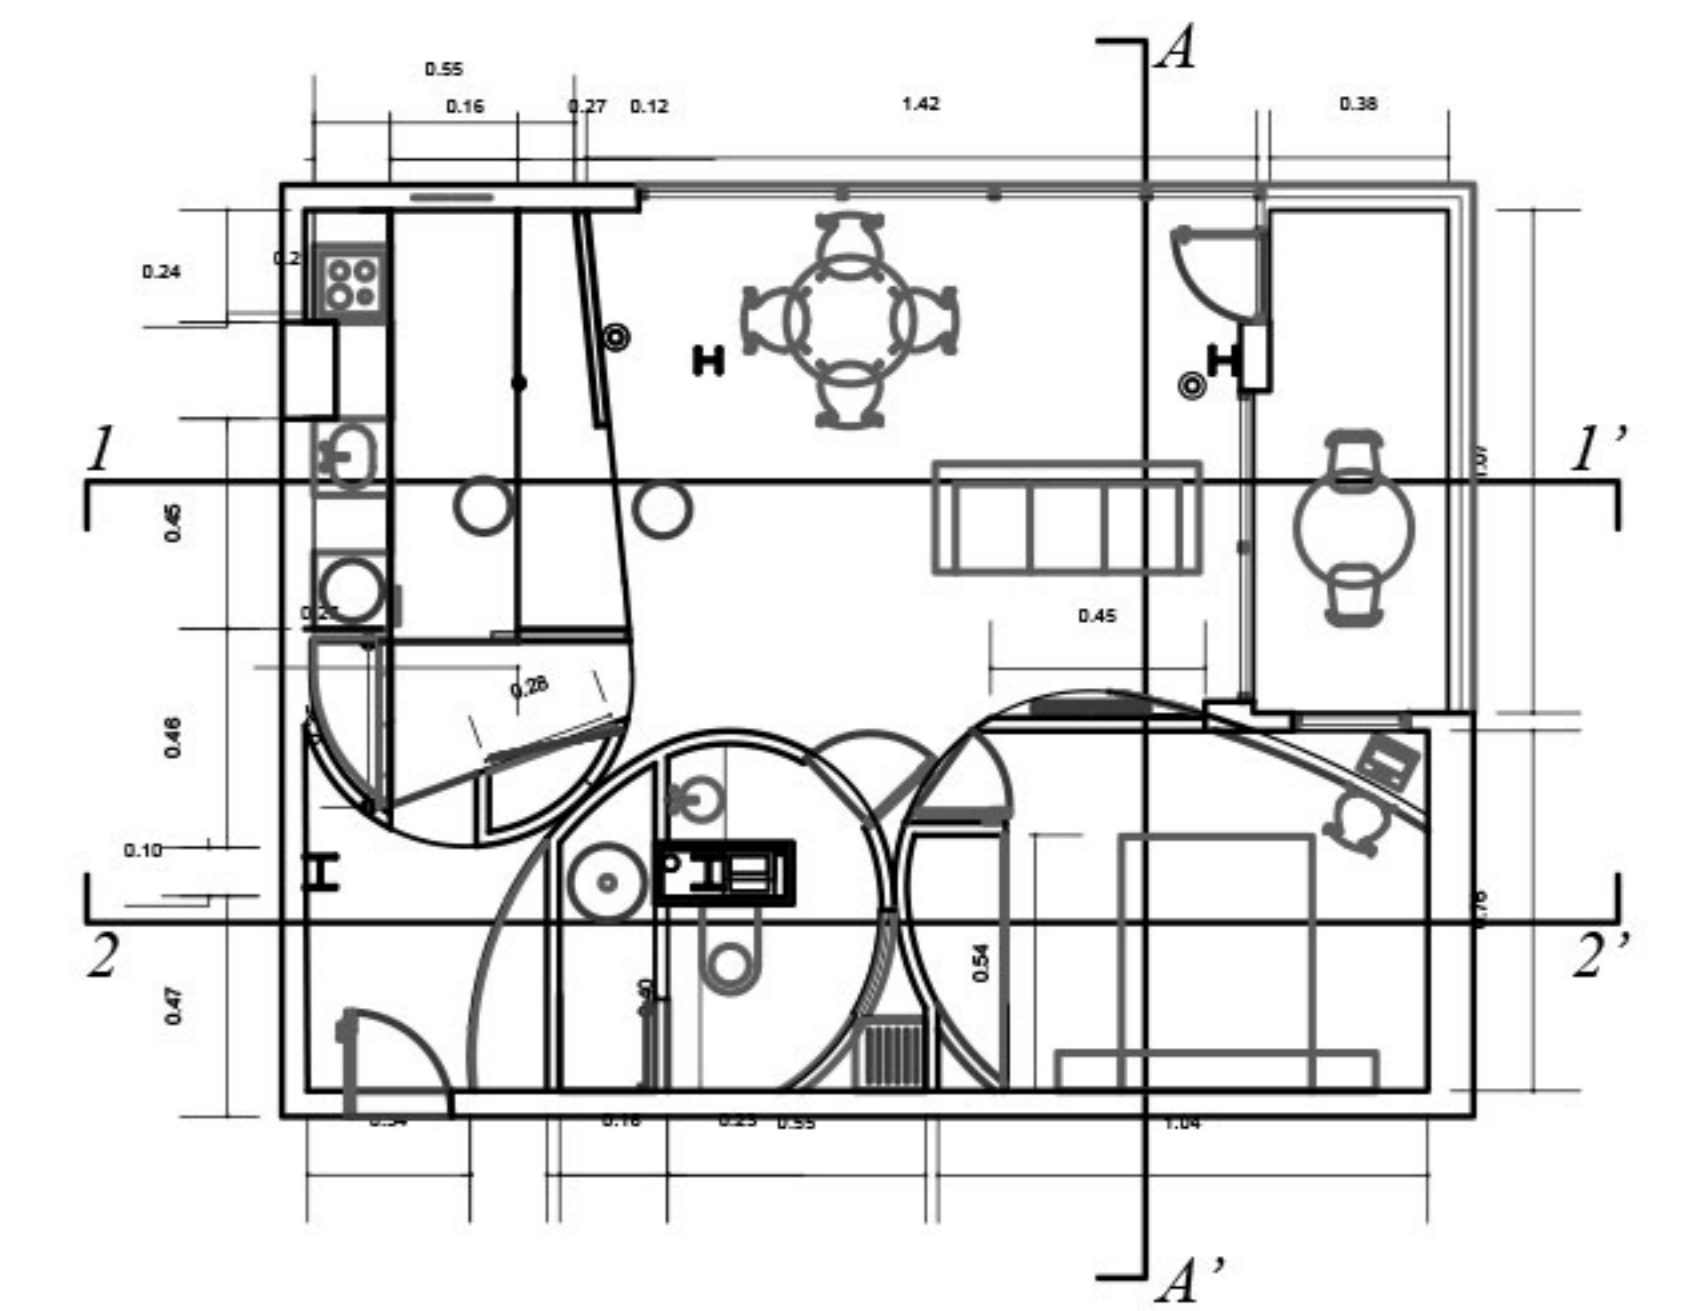

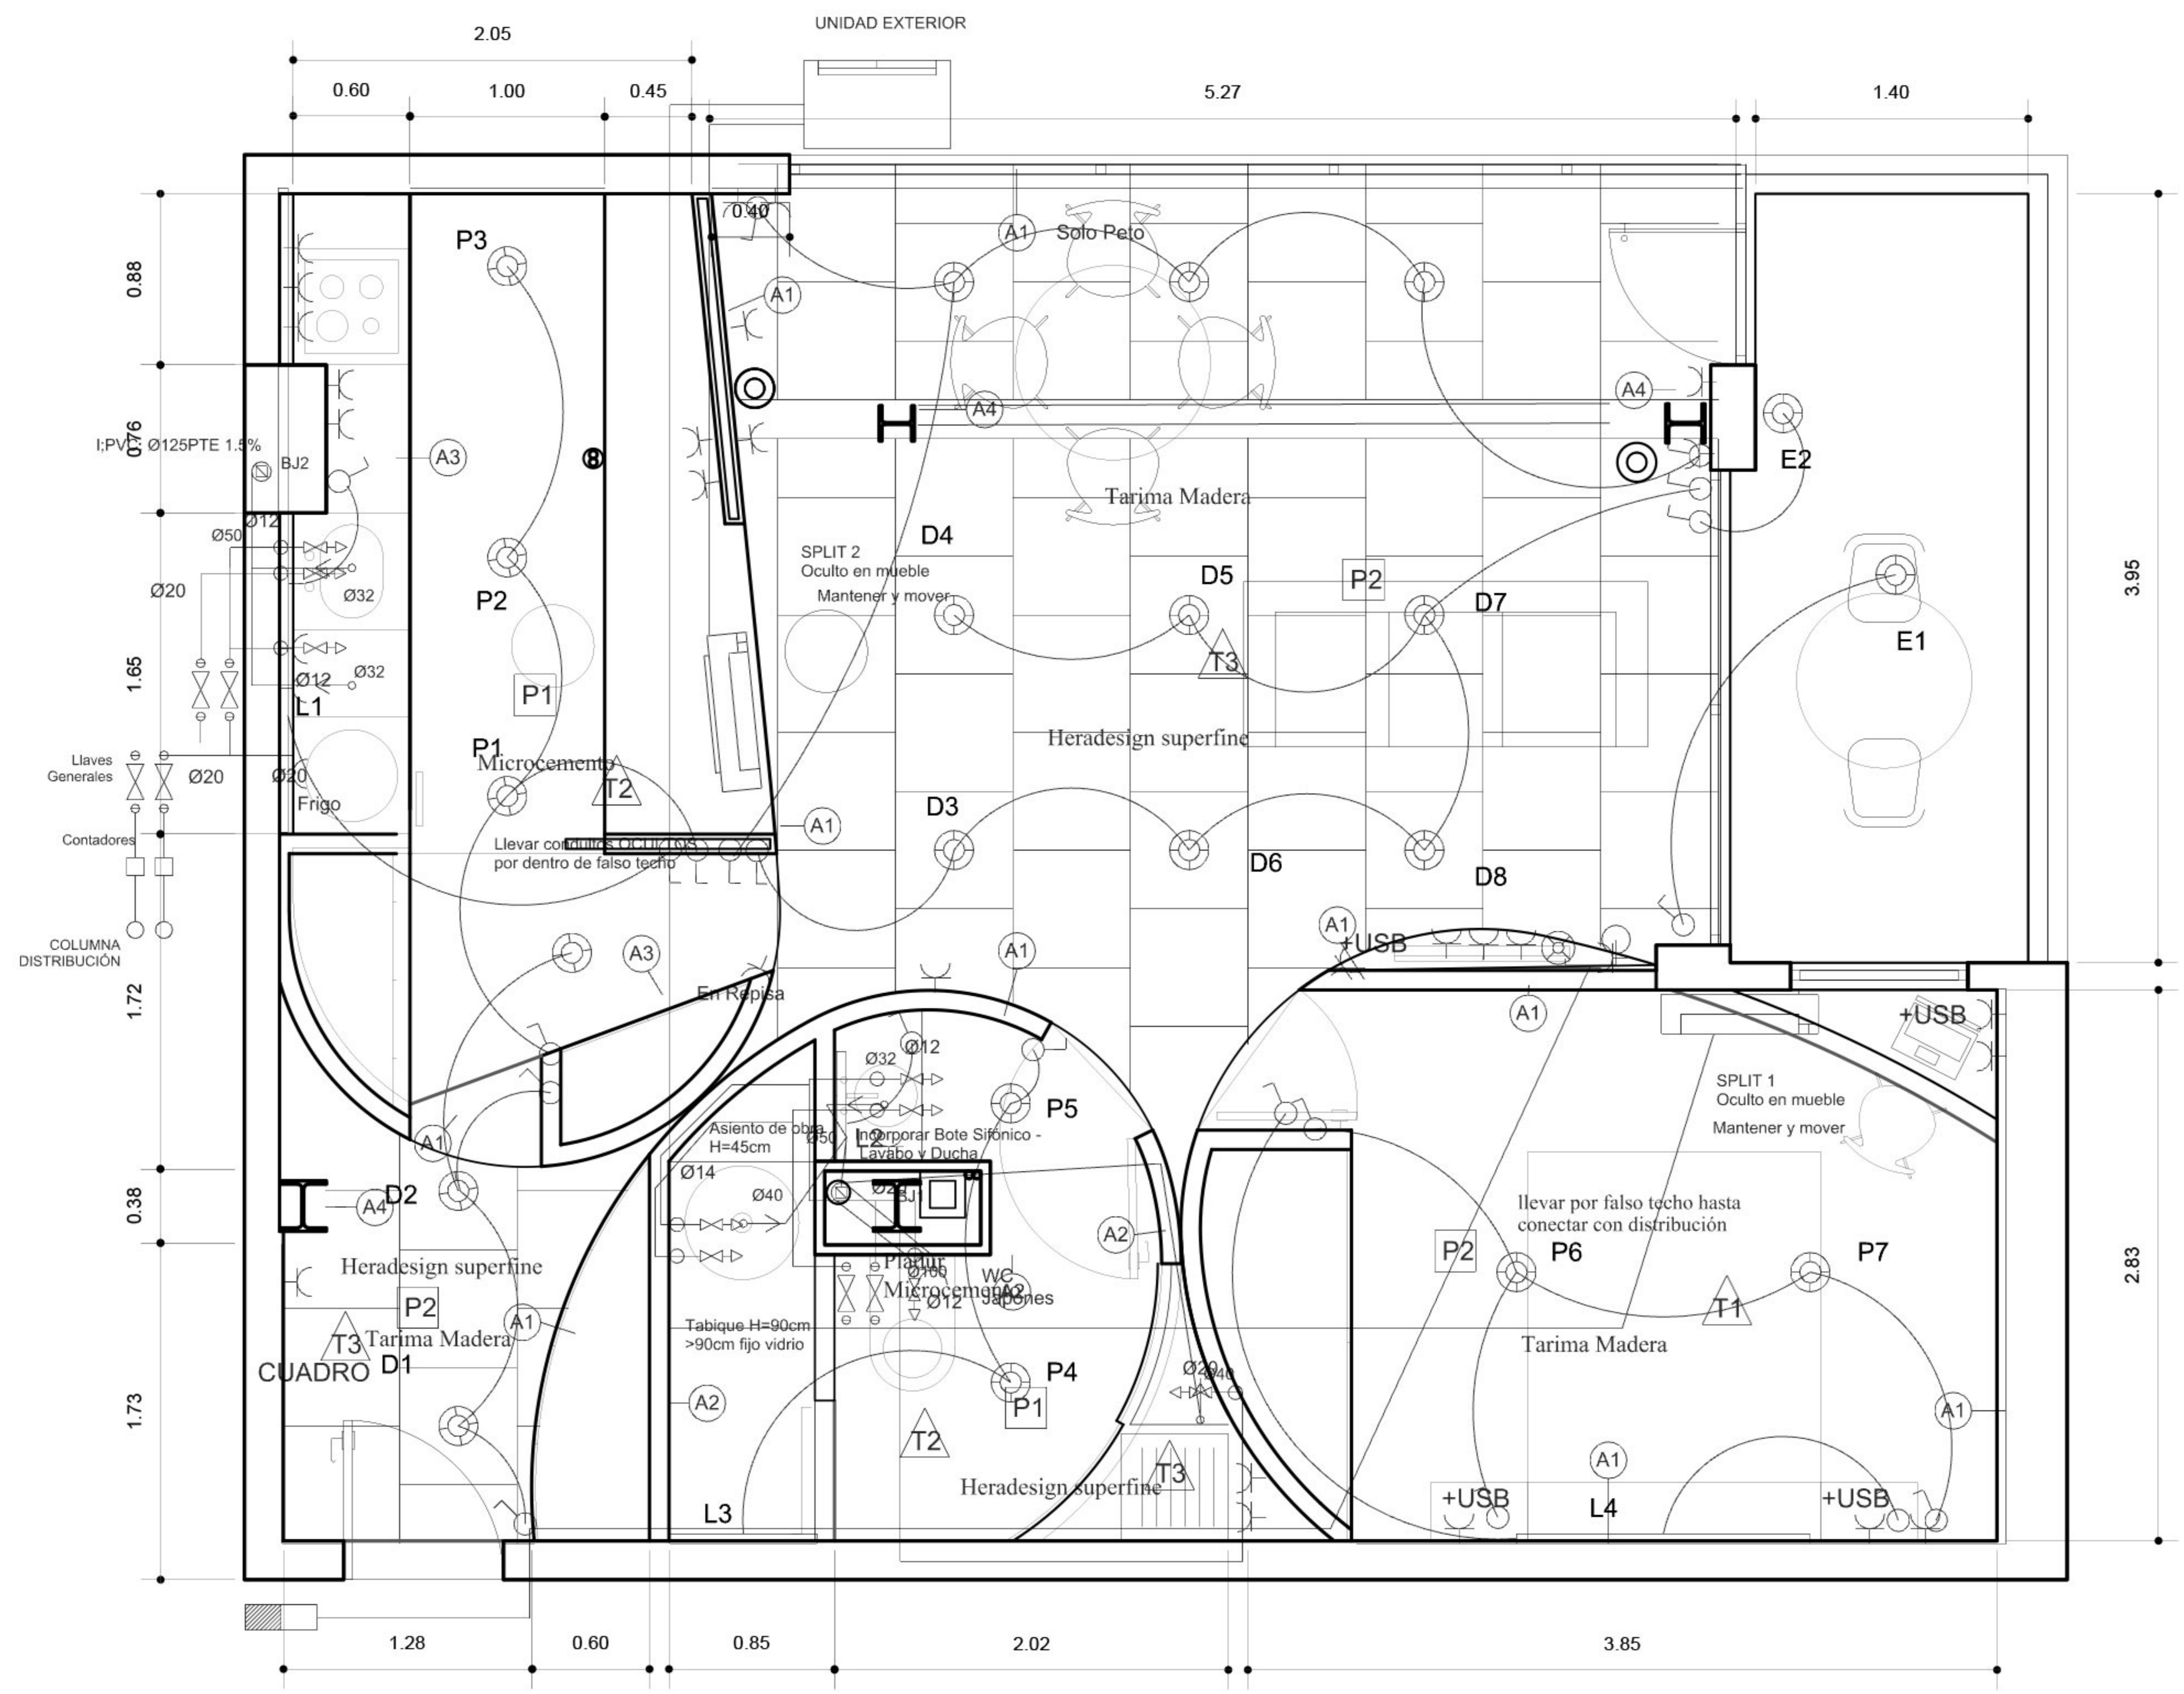


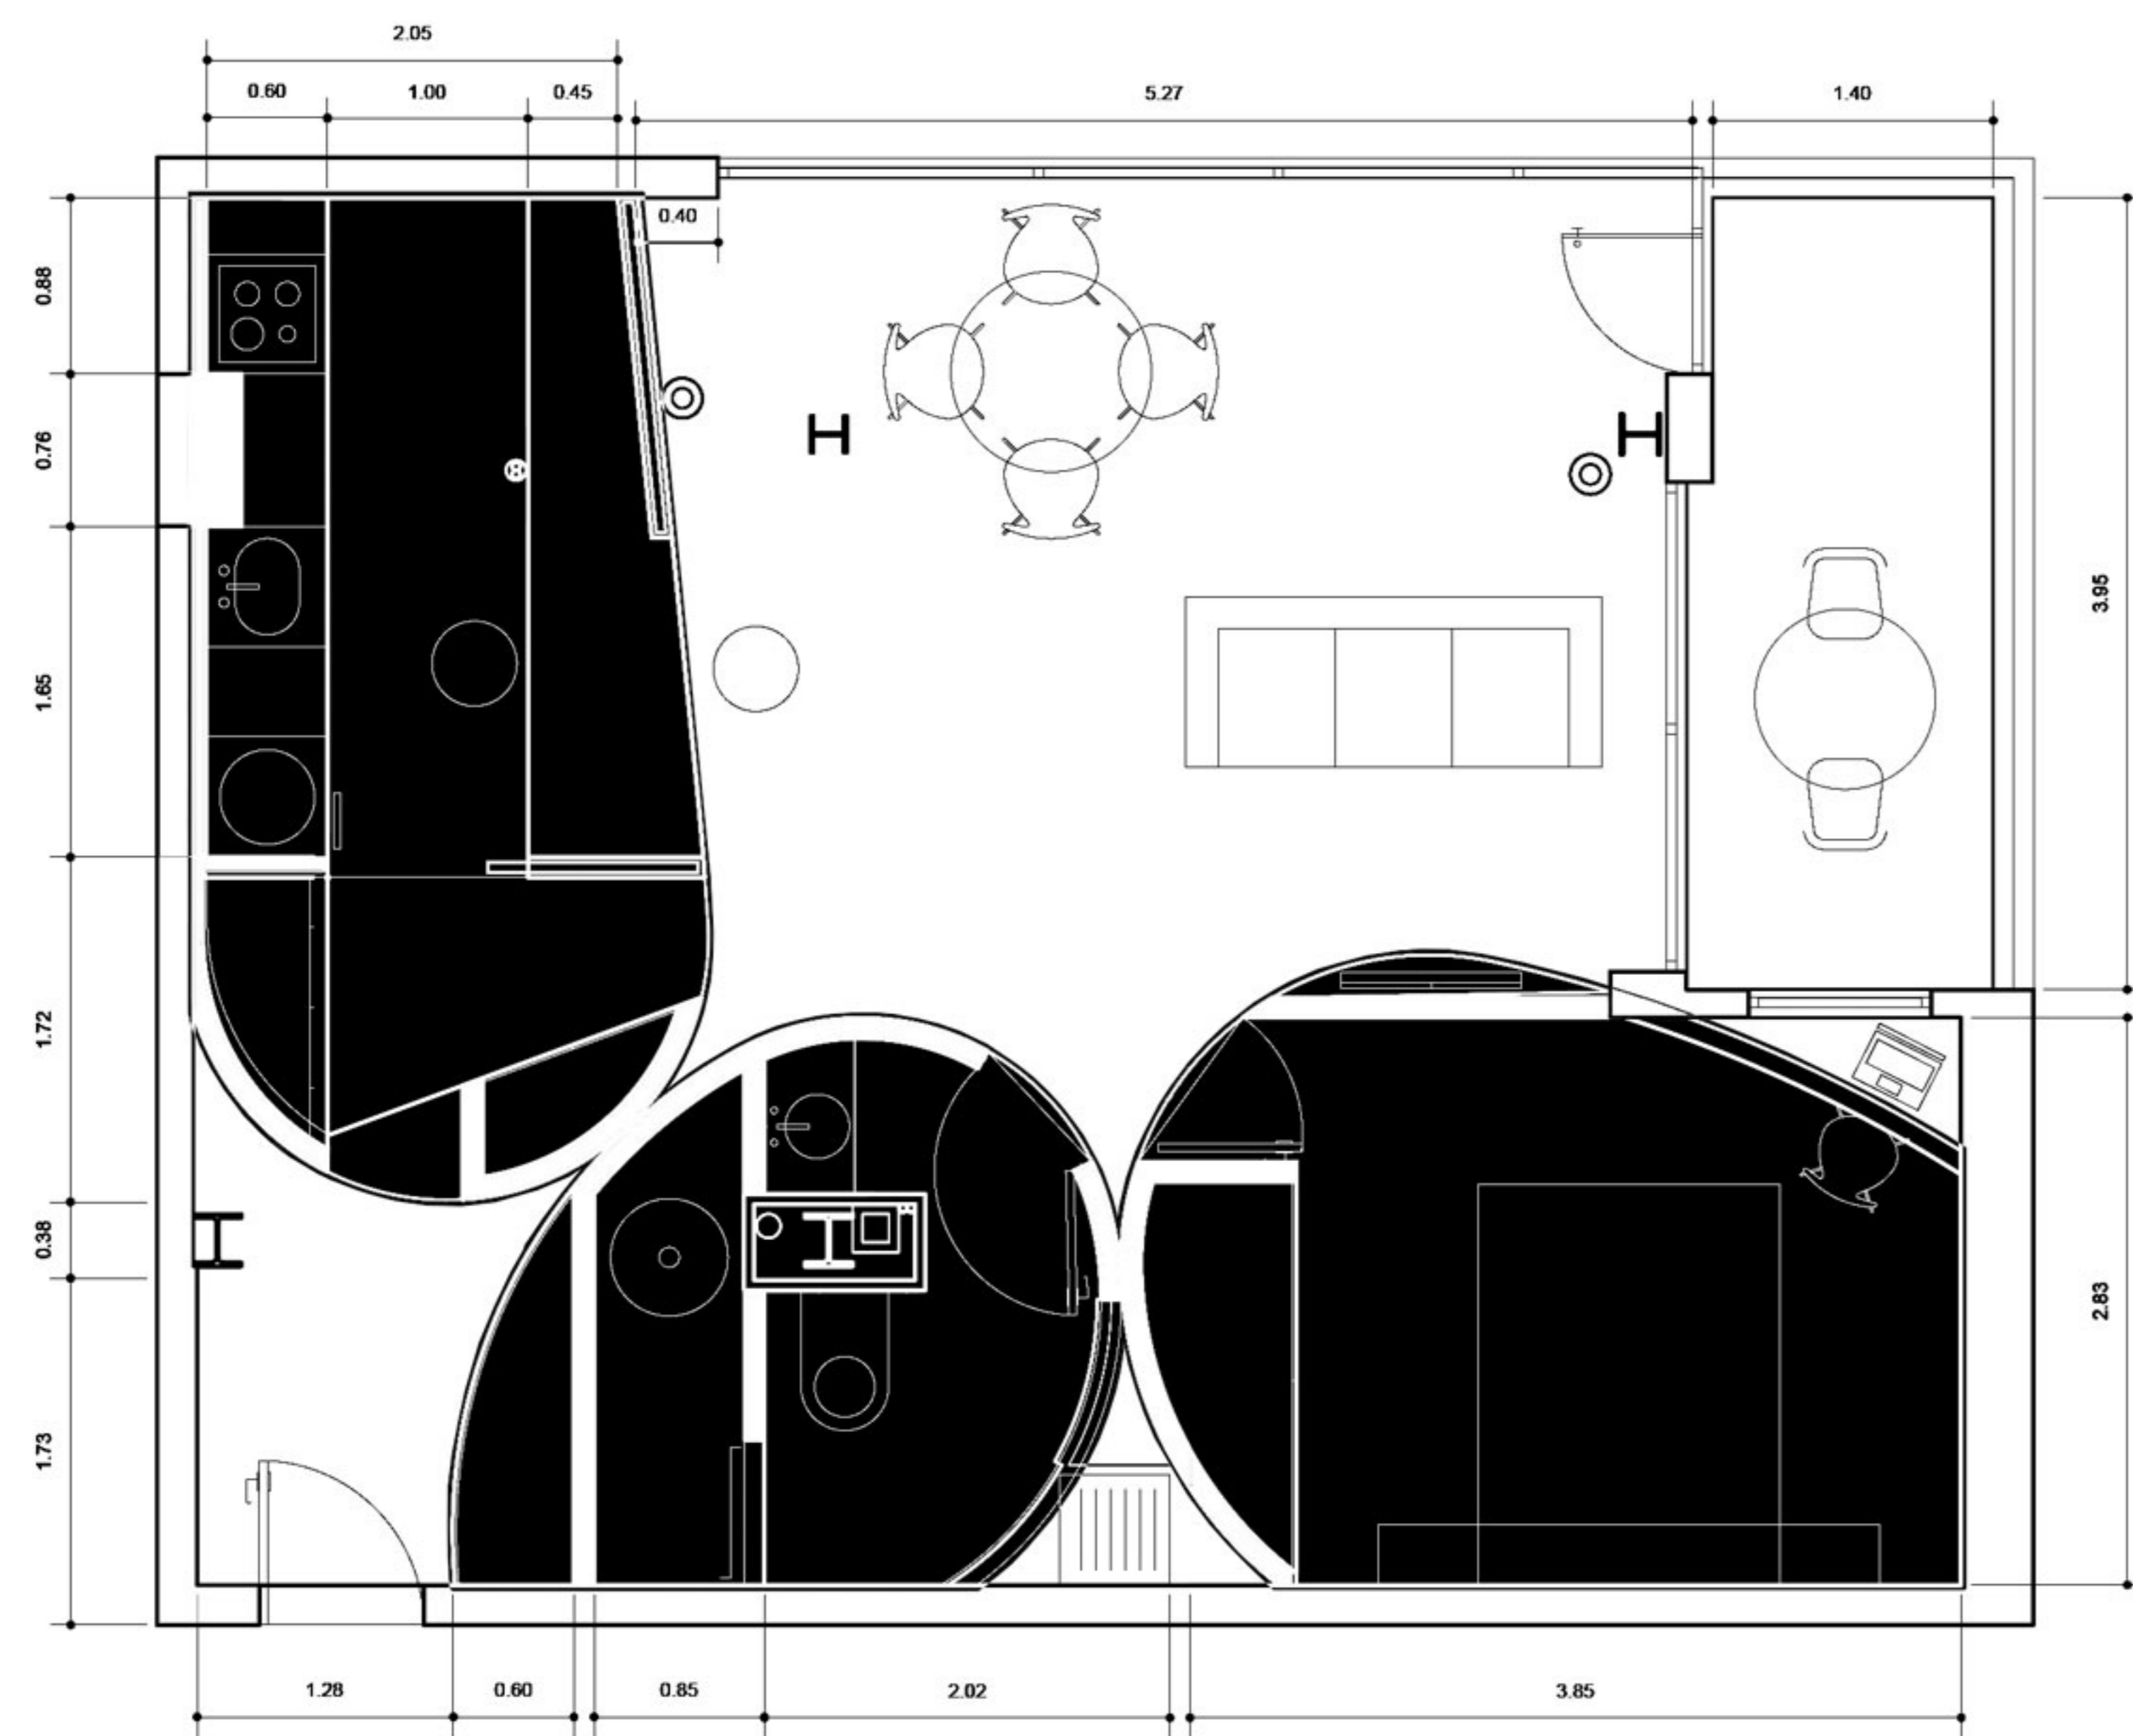


*Foam House, Pedro Pitarch, 2026*

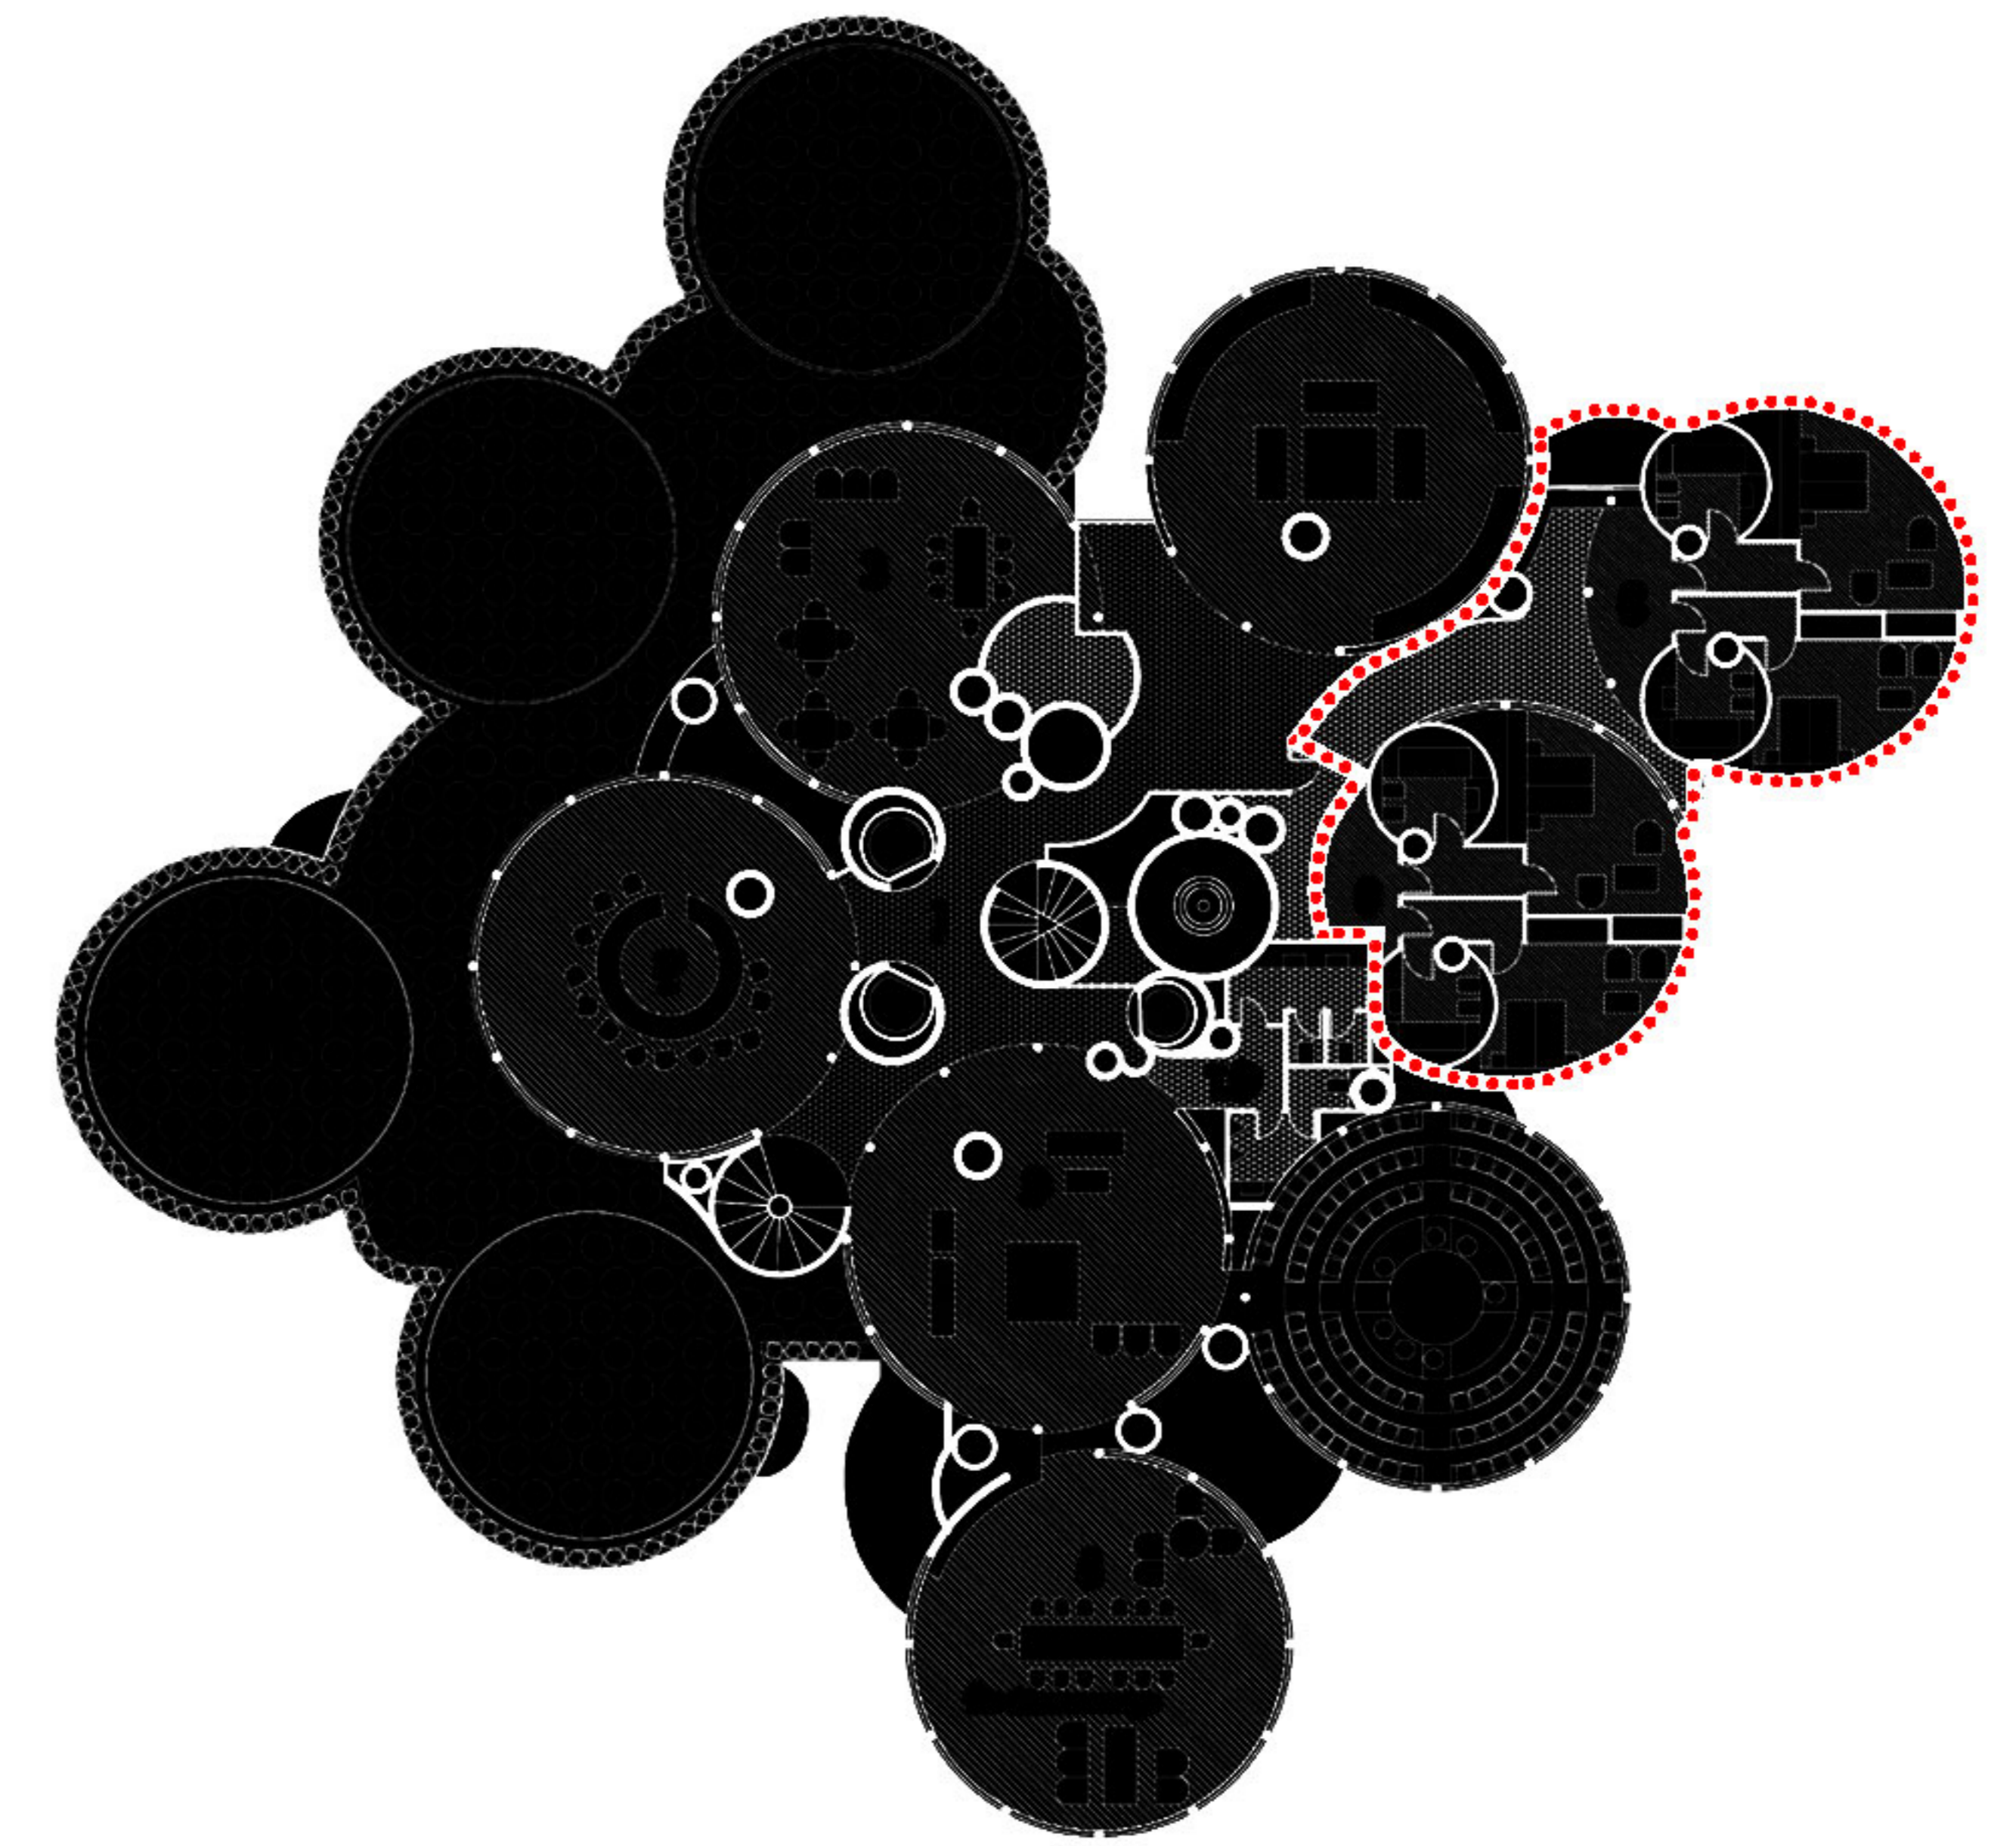



*Planta 23 de Torres blancas, Francisco Javier Sáenz de Oiza, 1969*









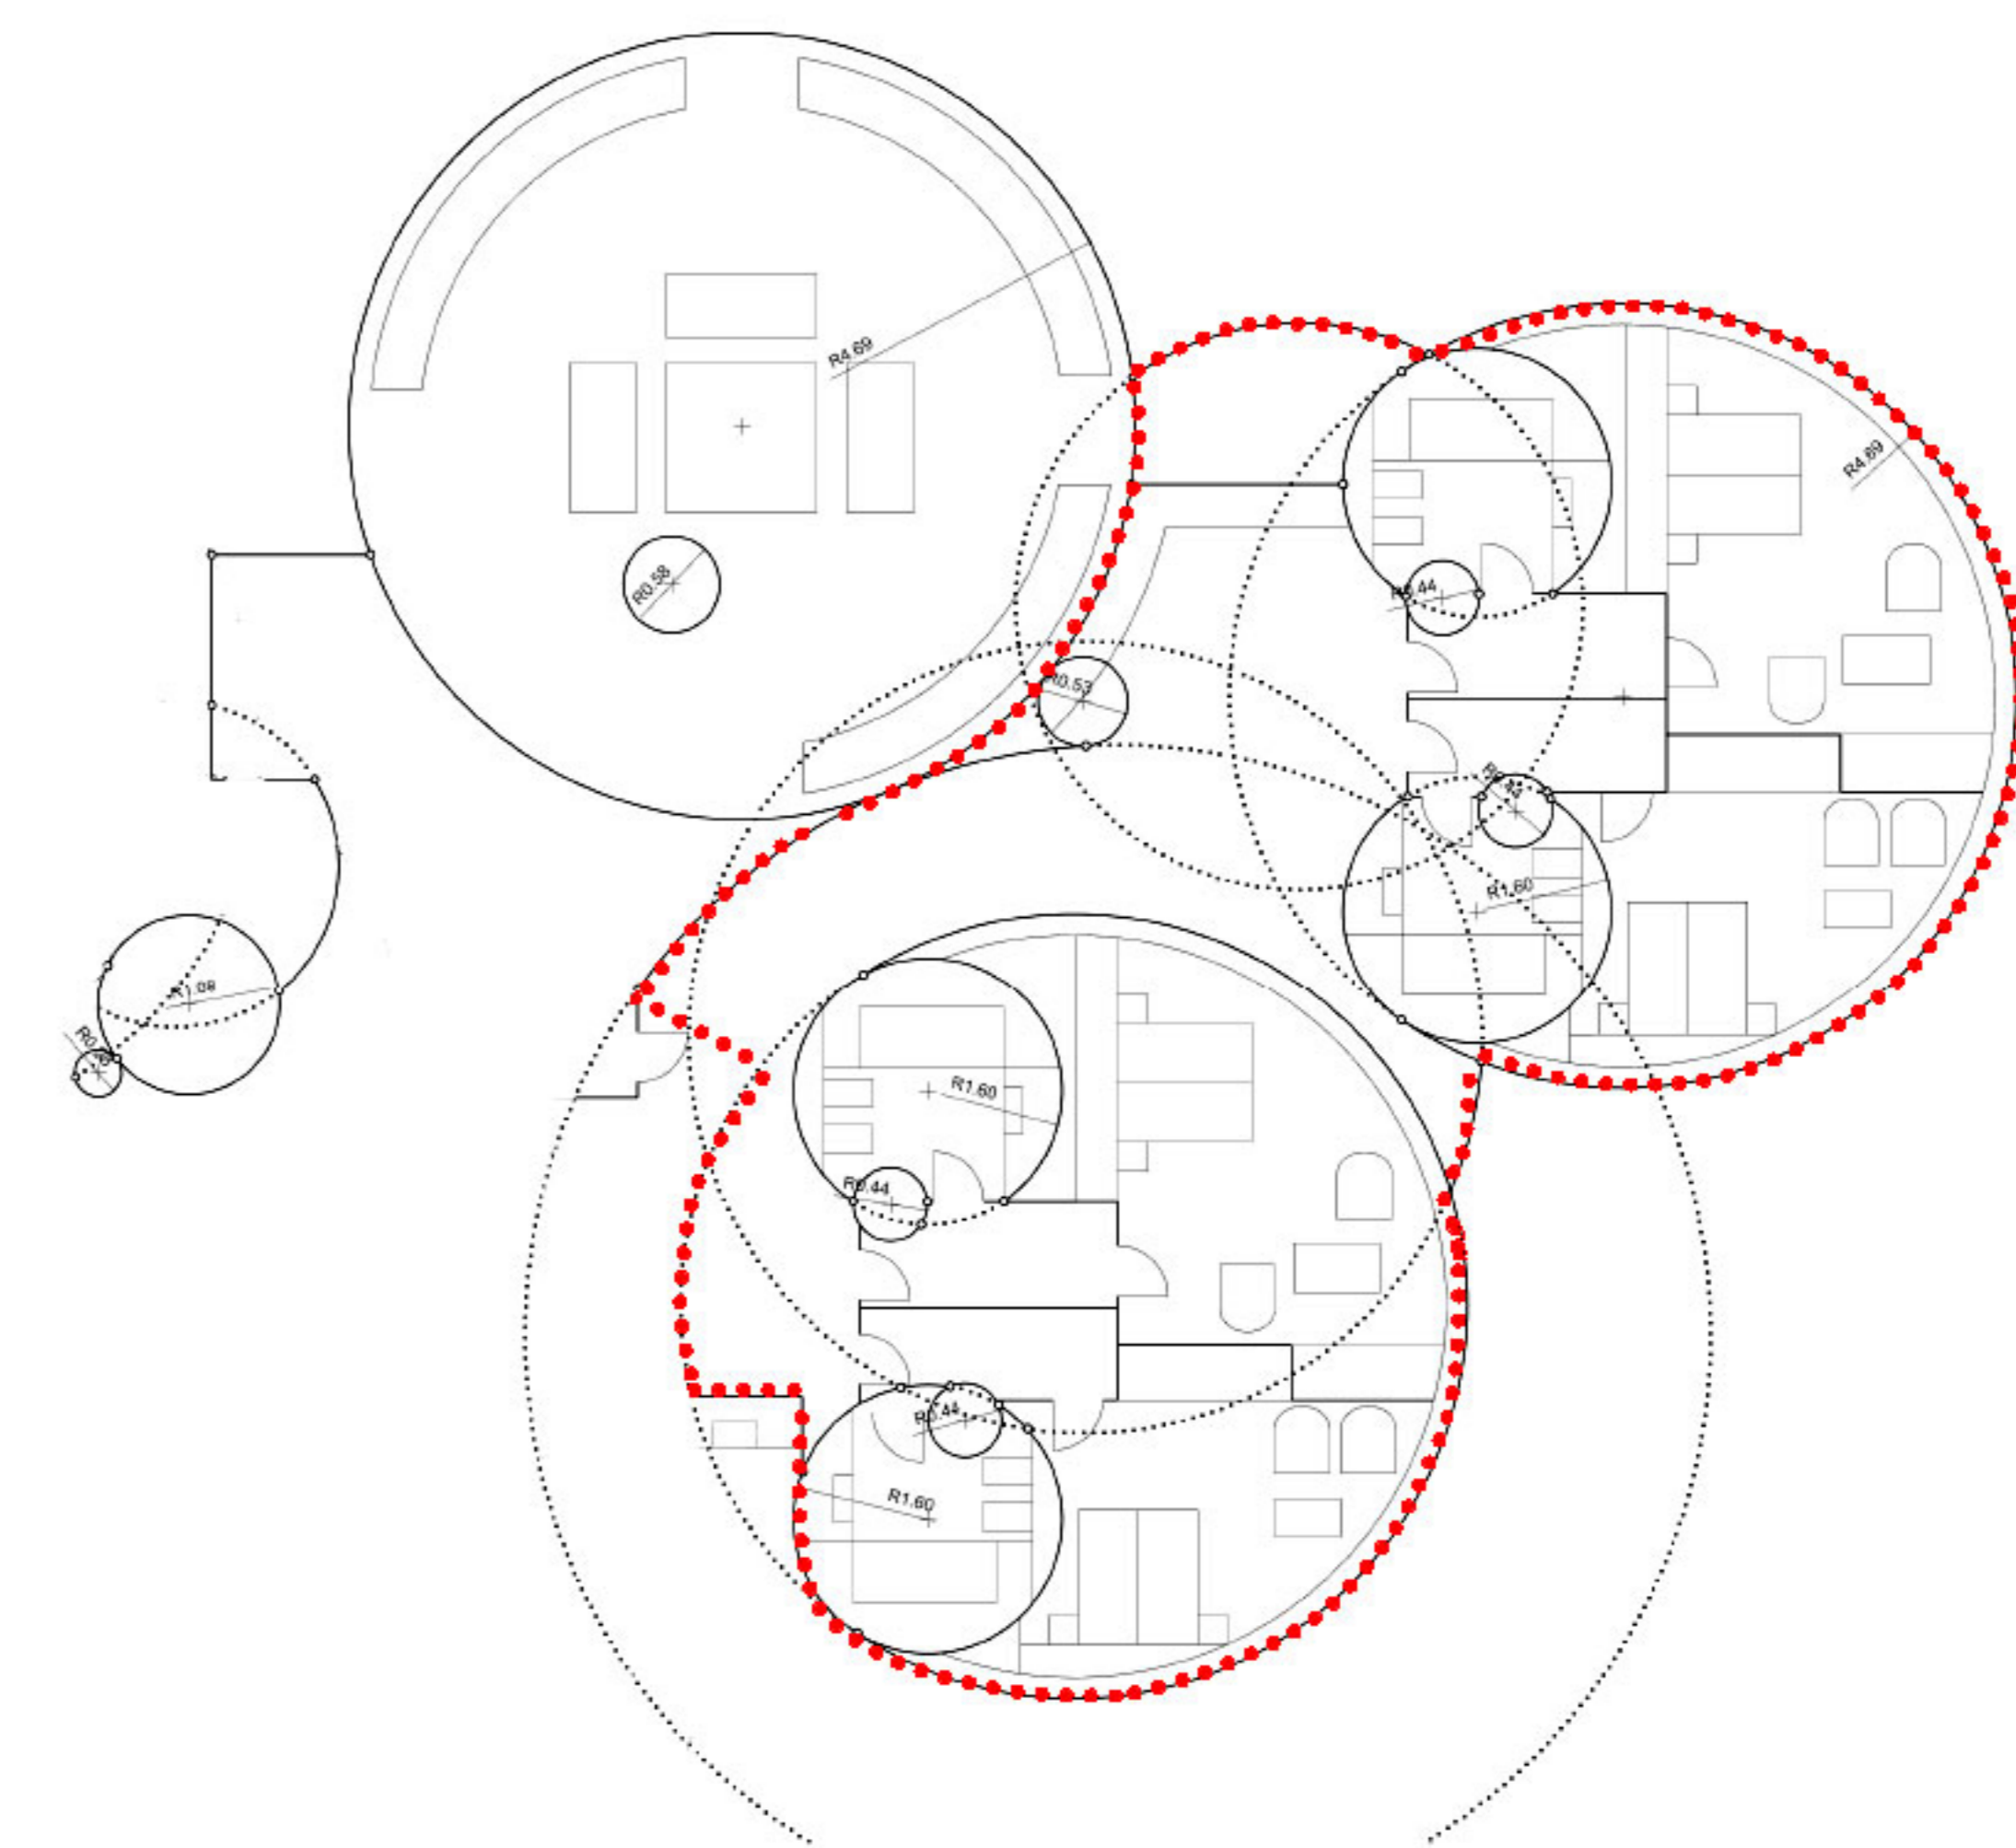


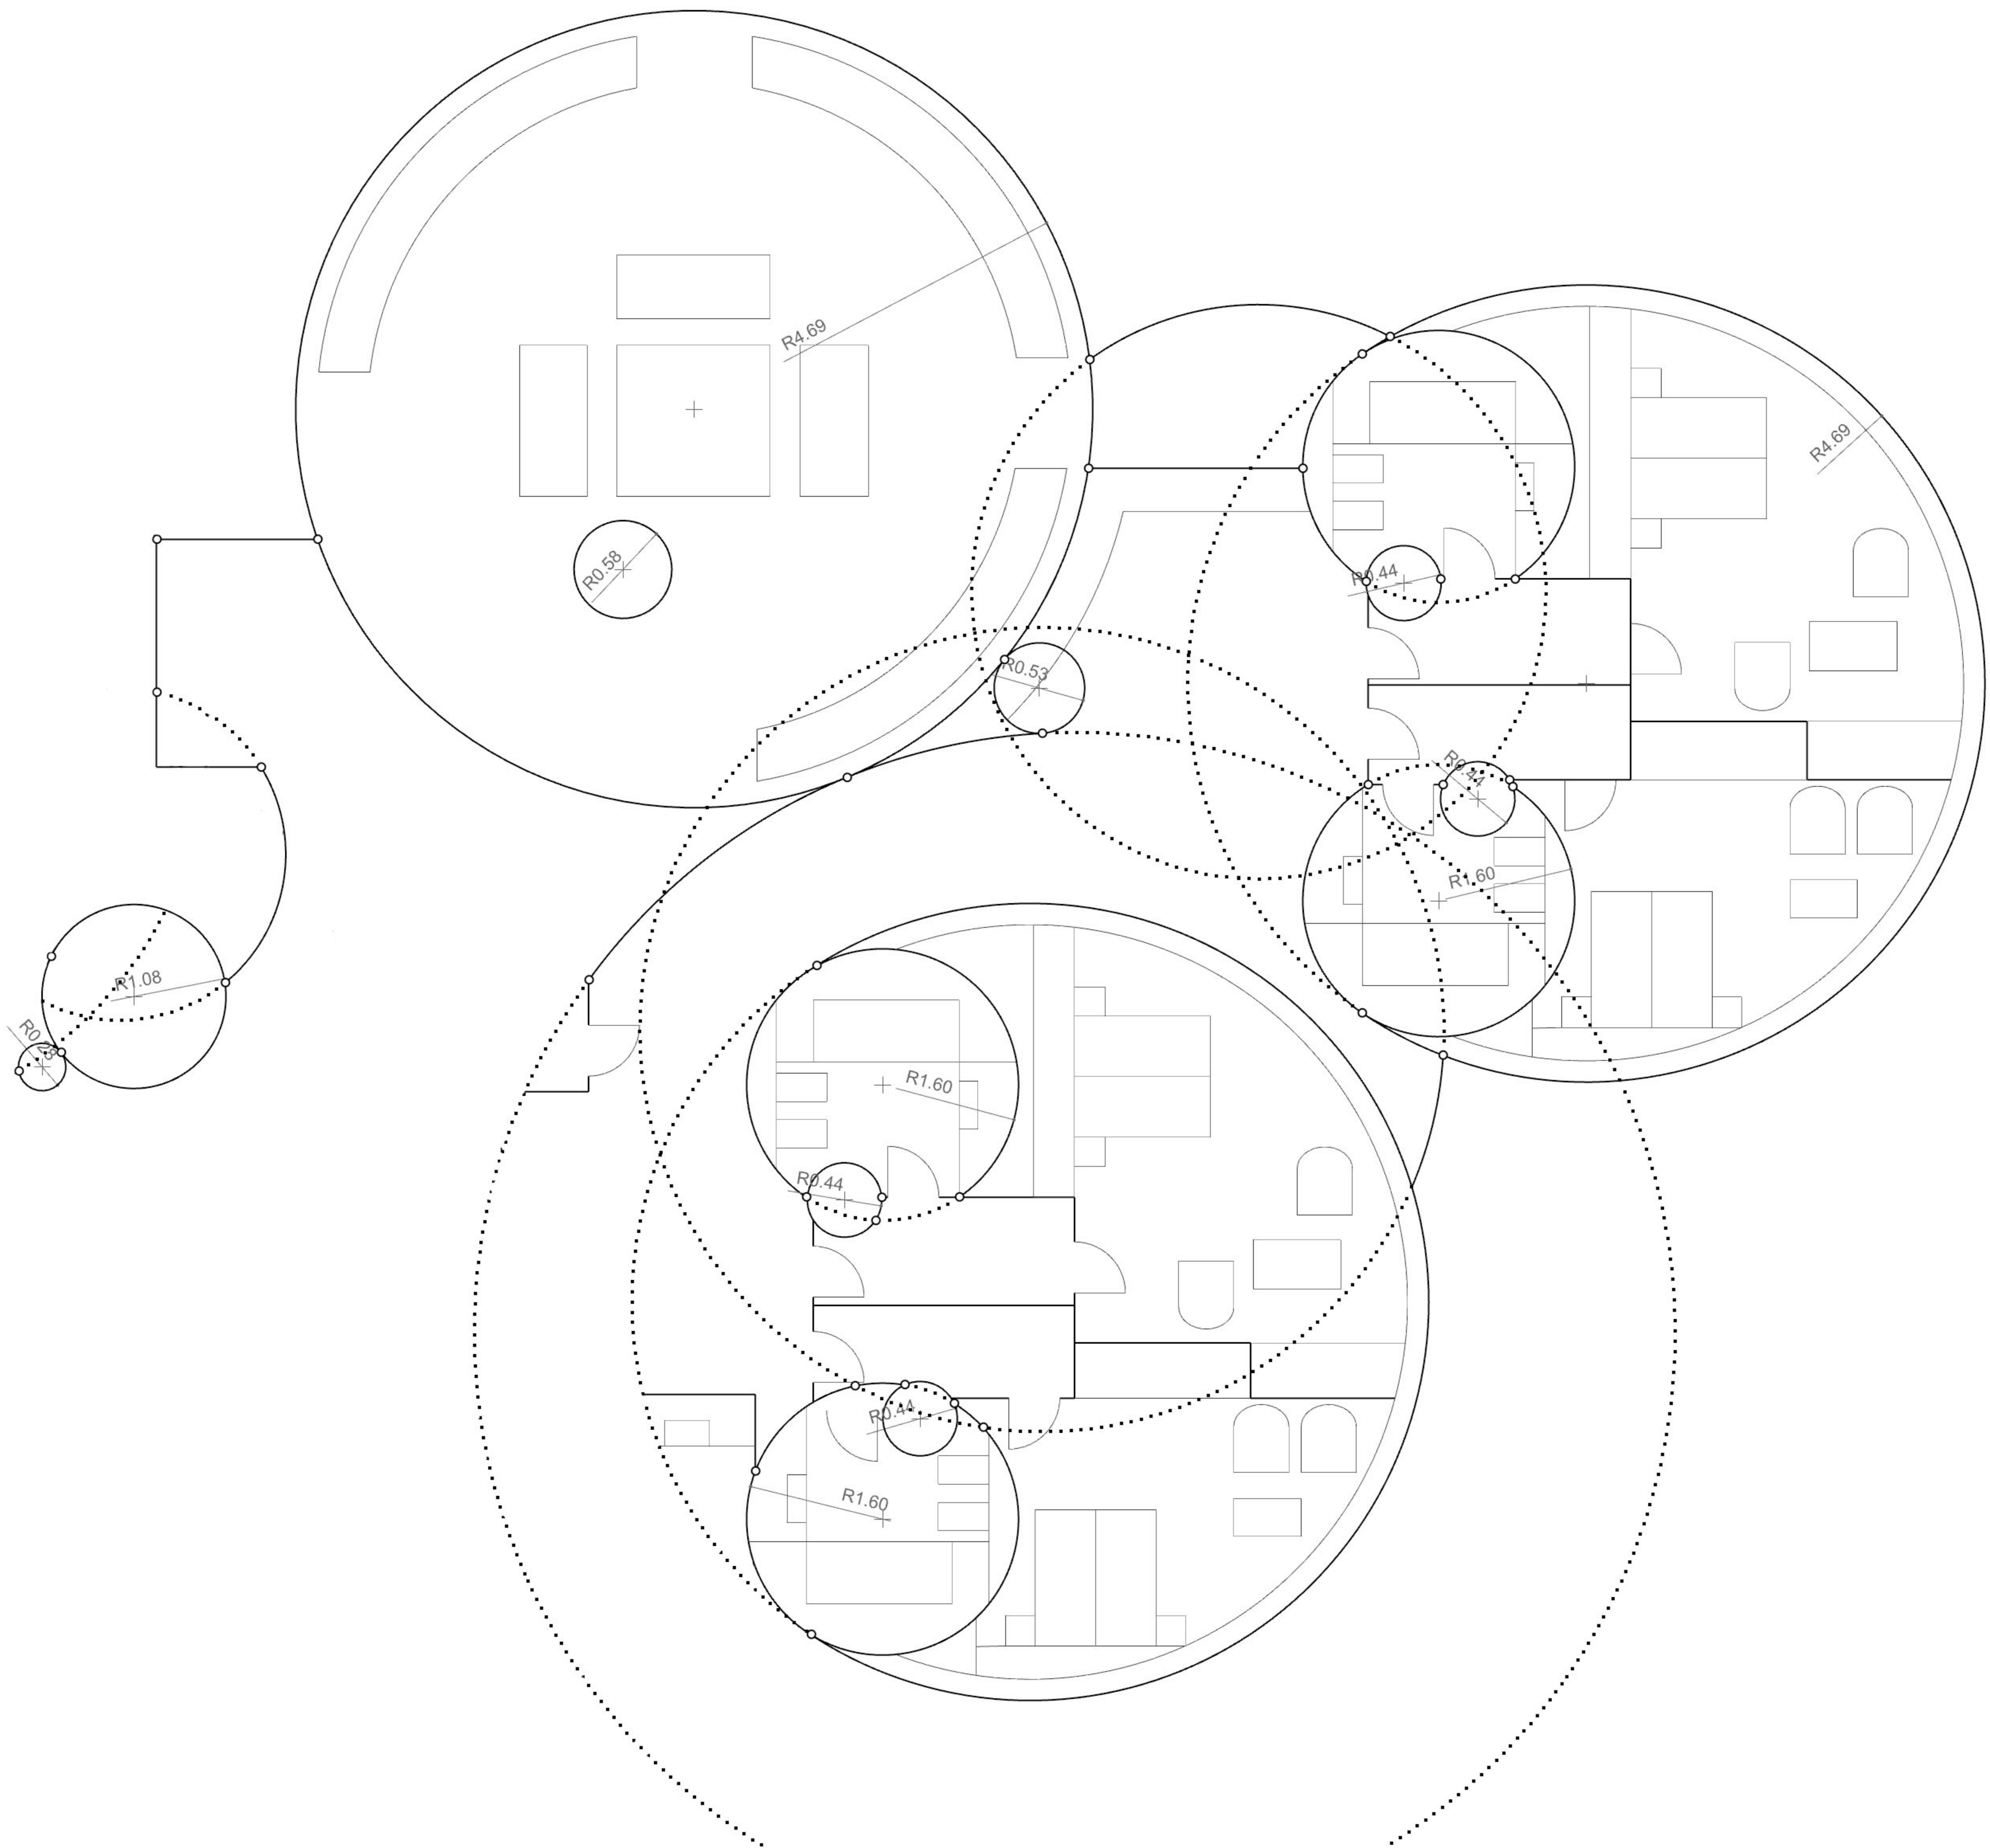




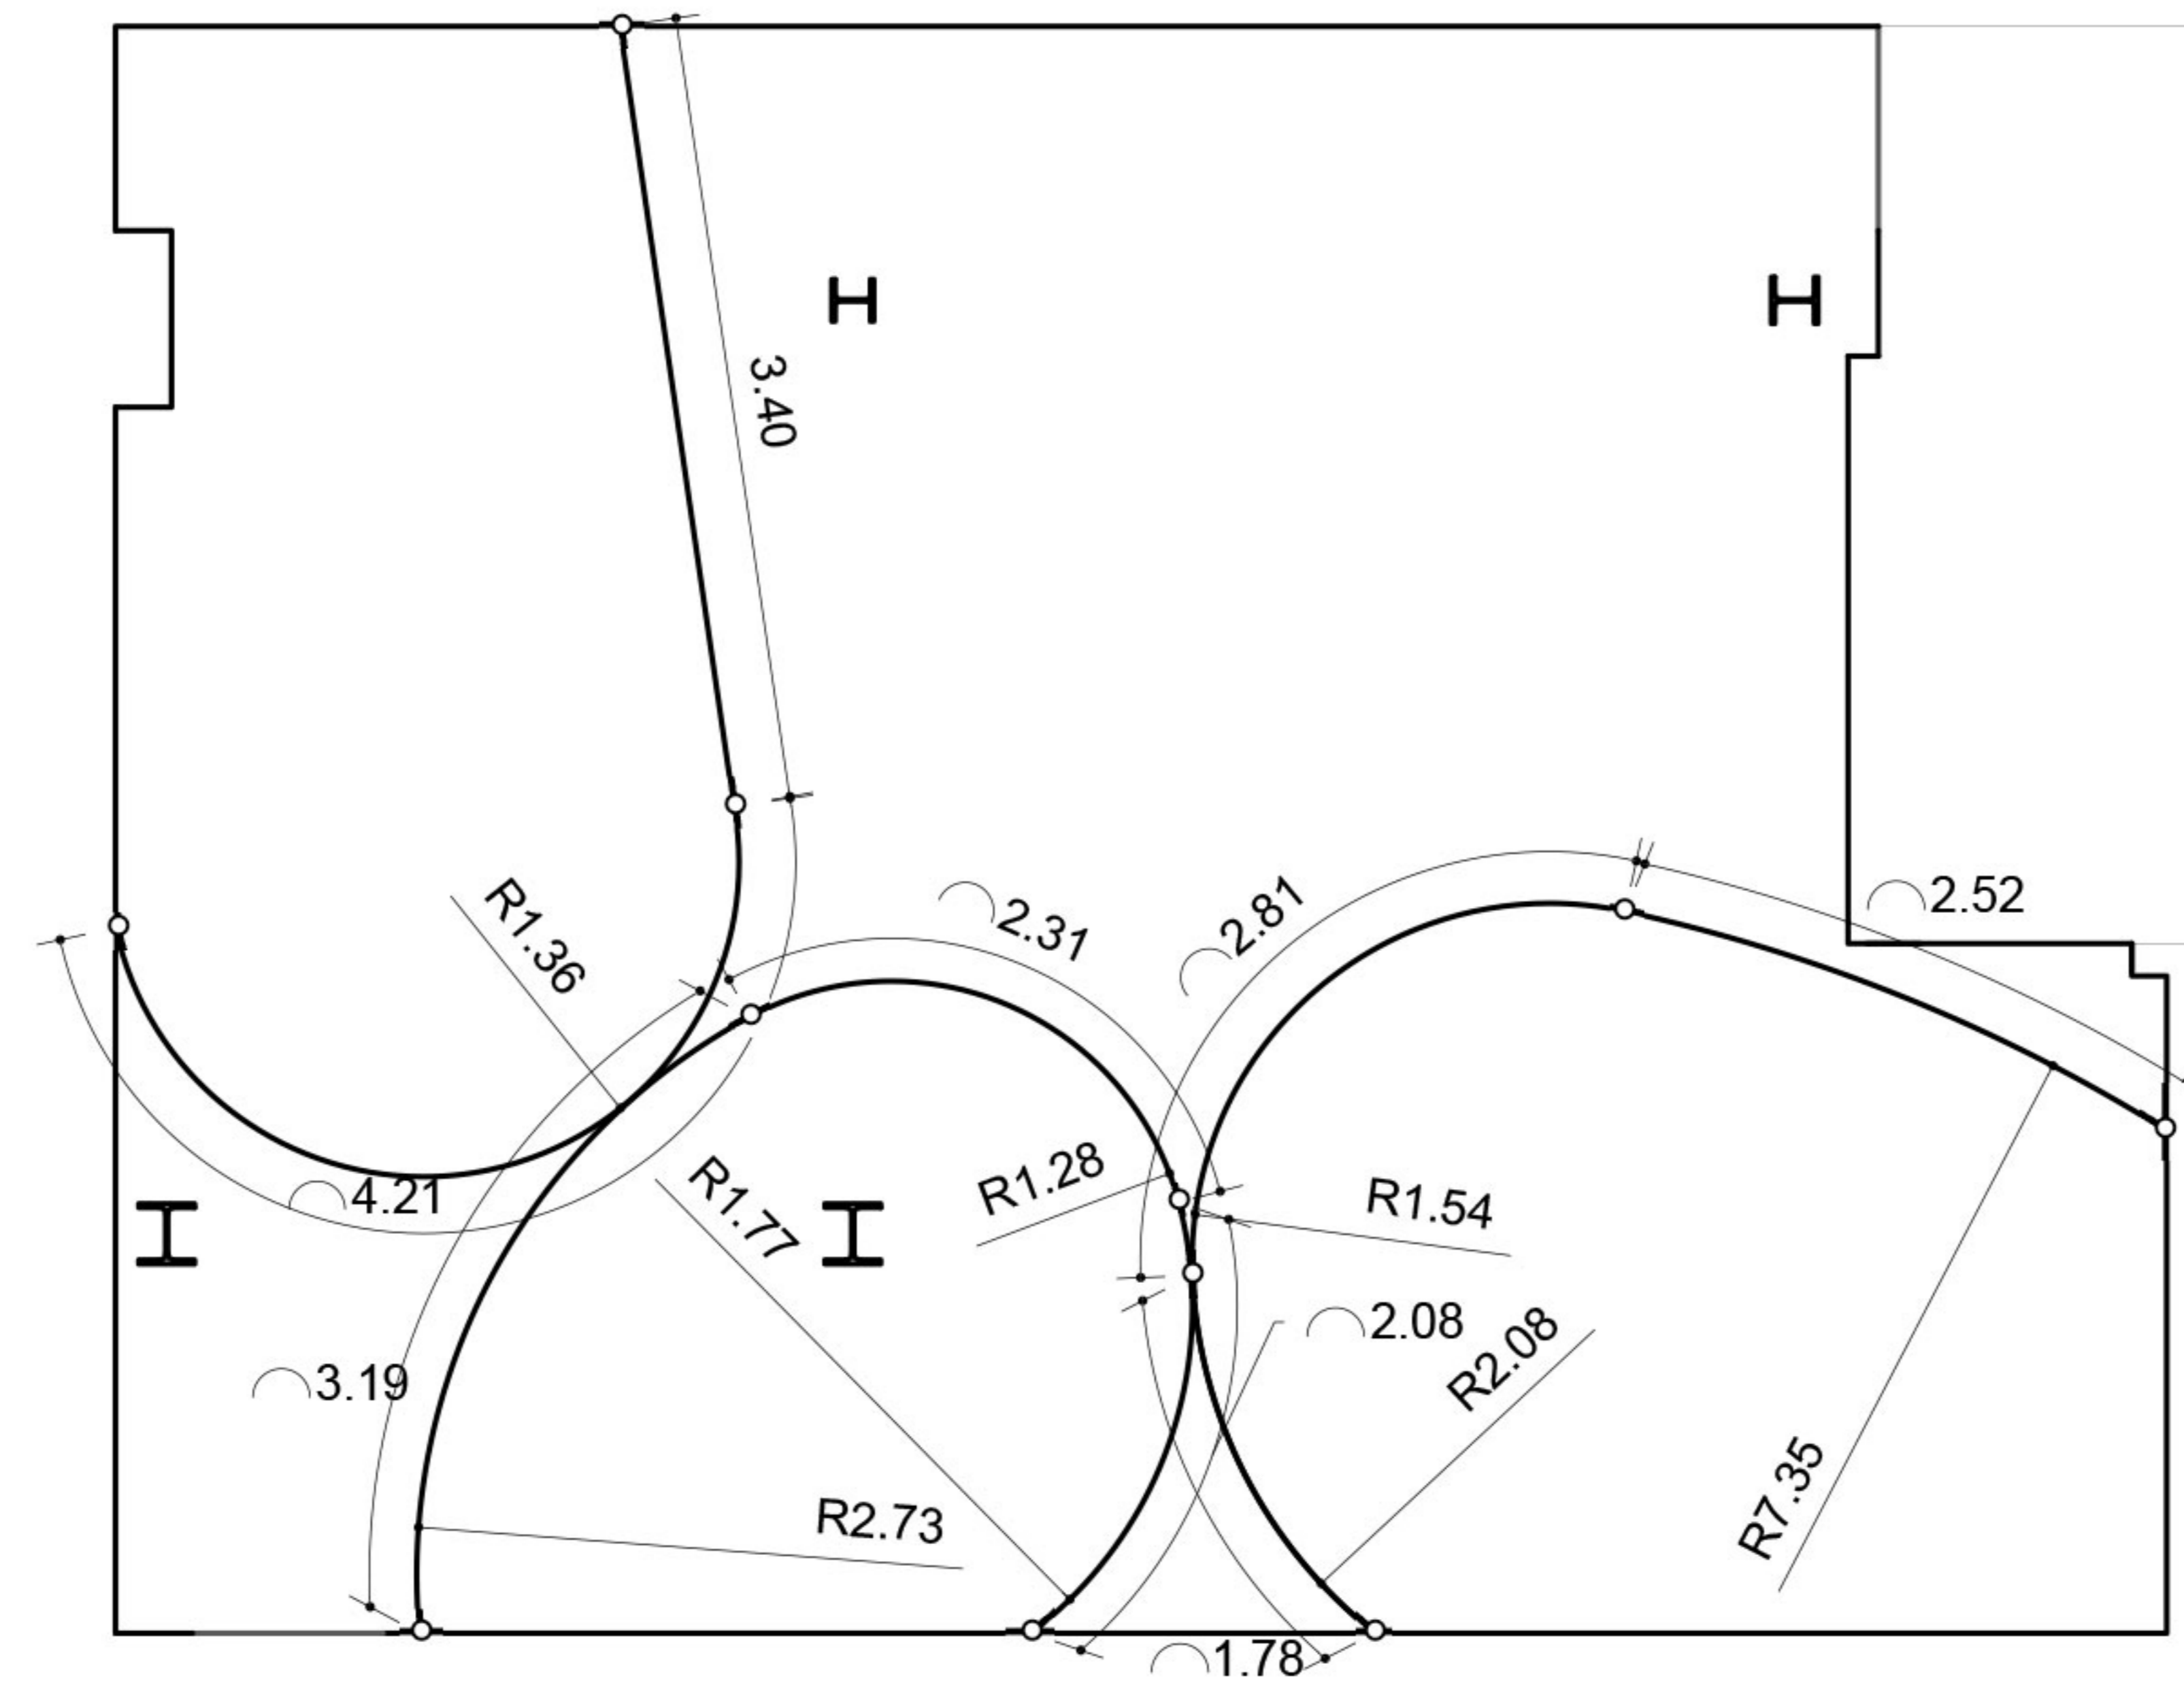

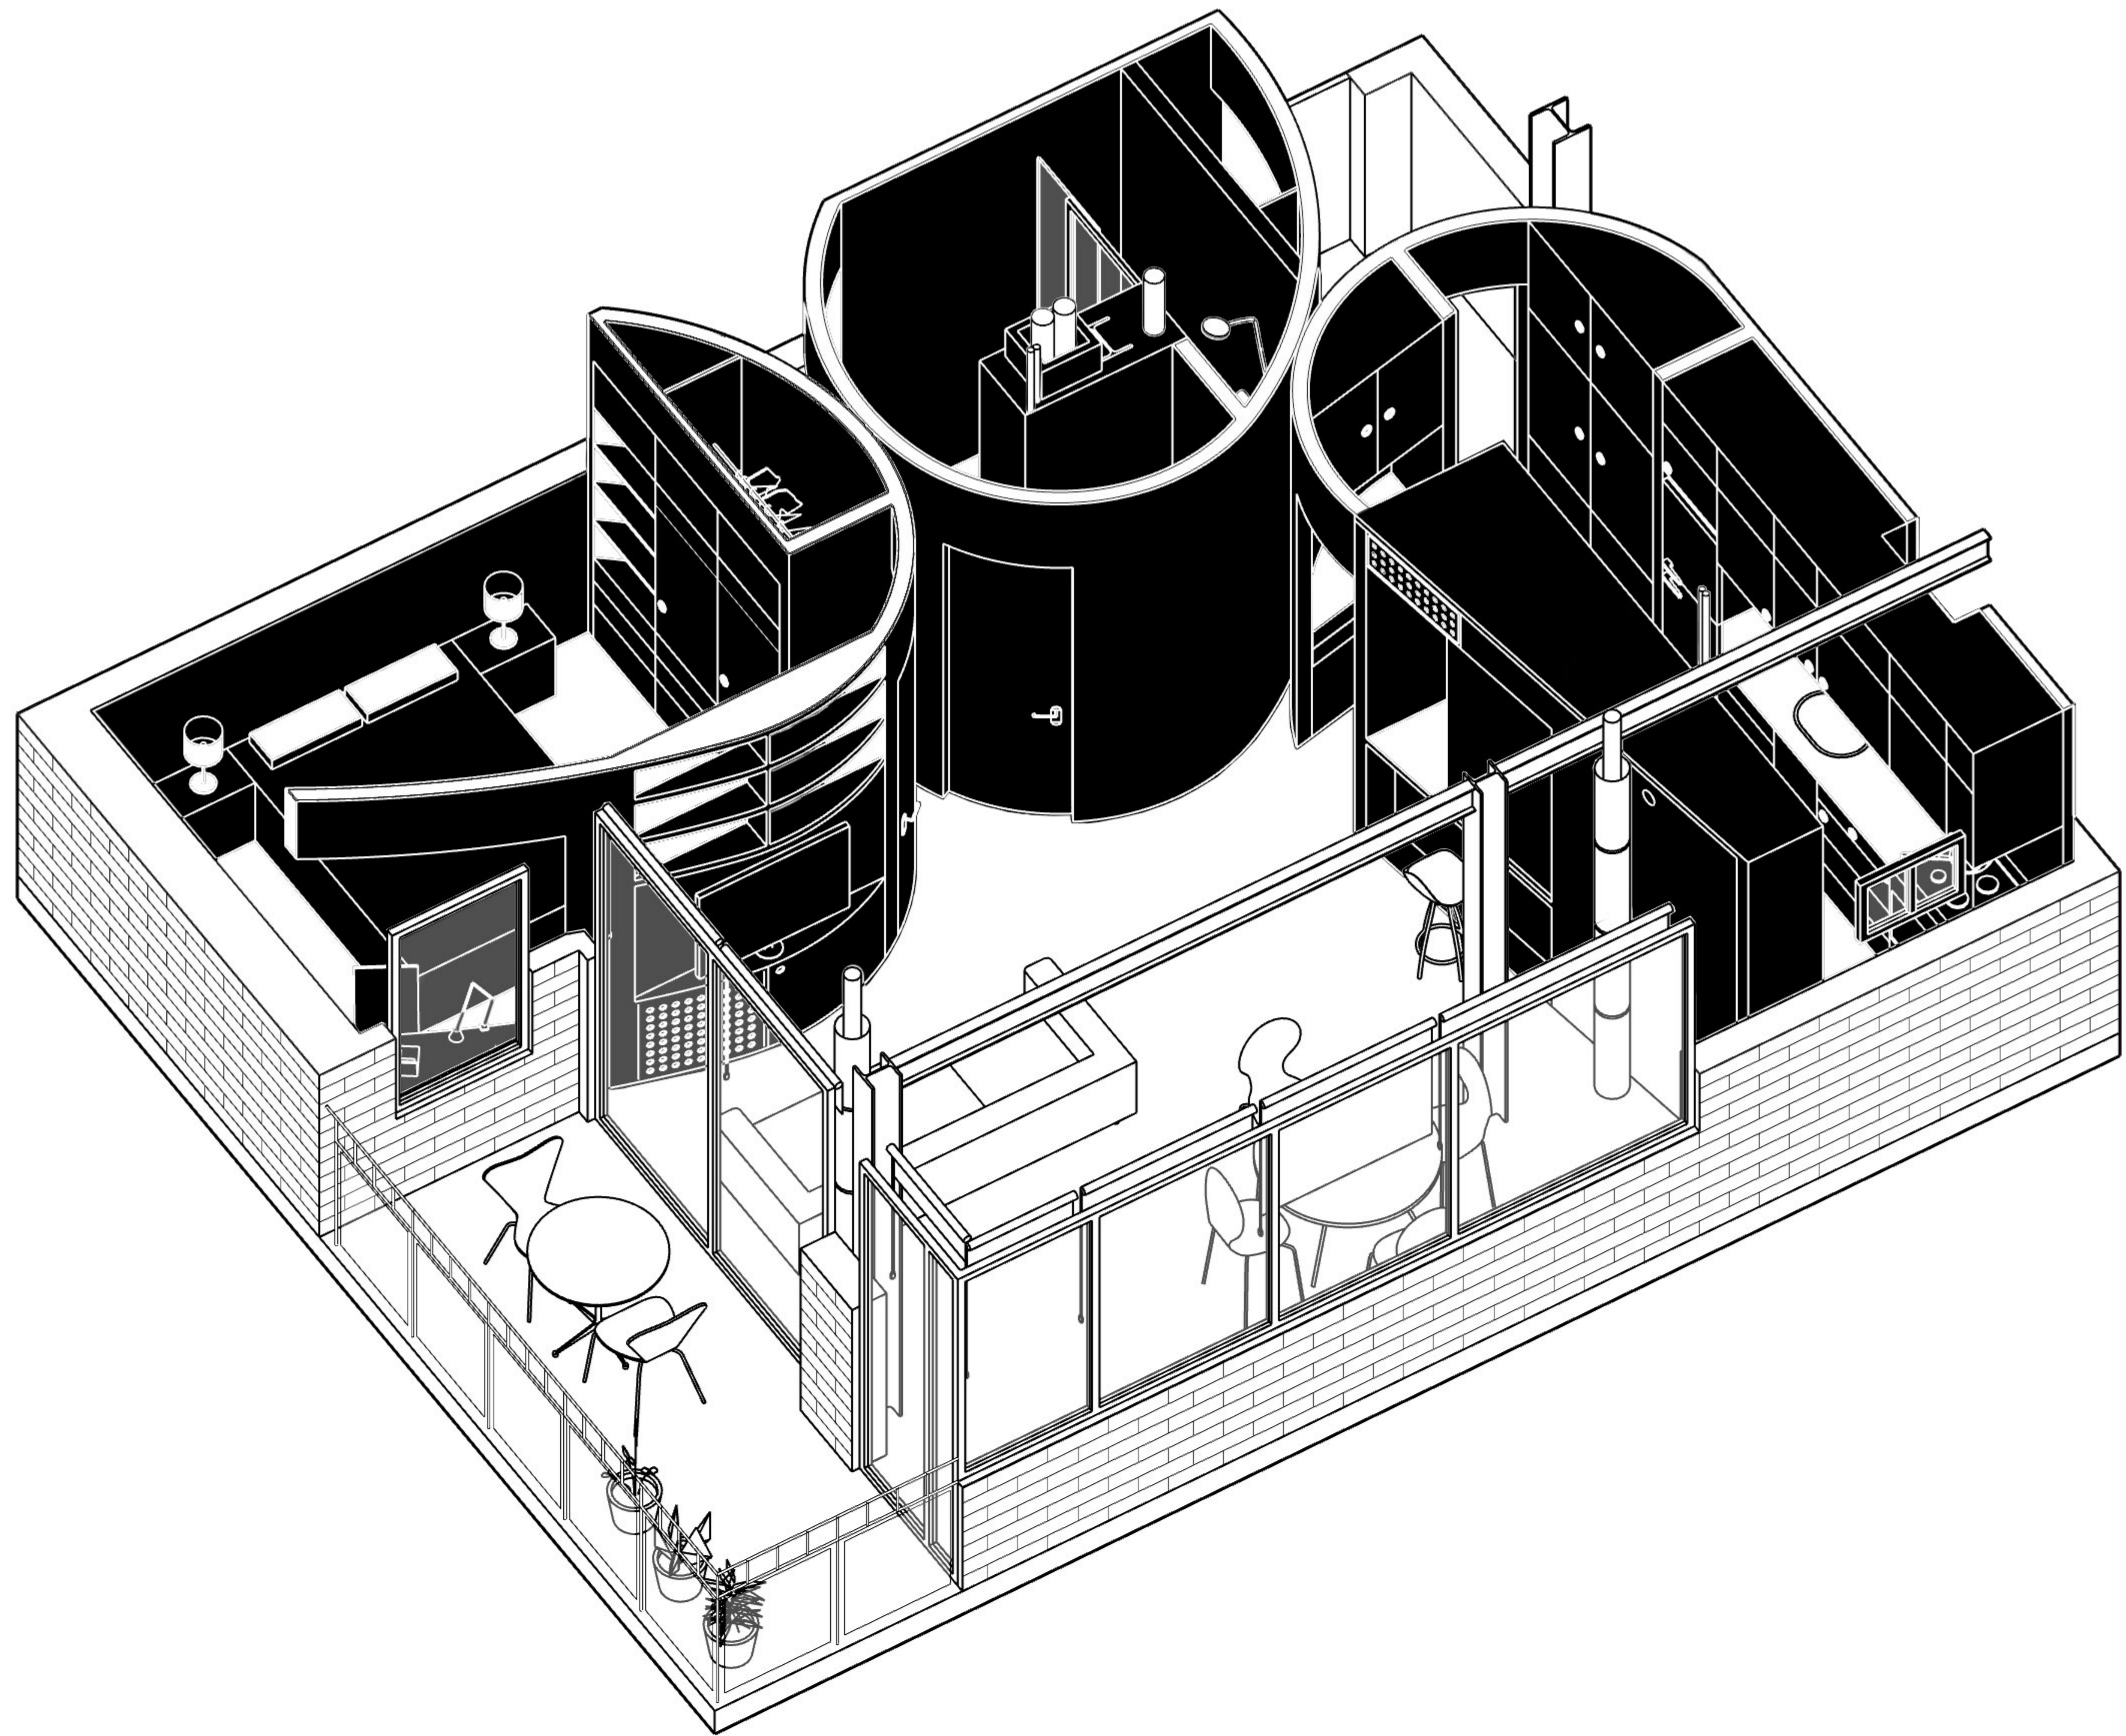

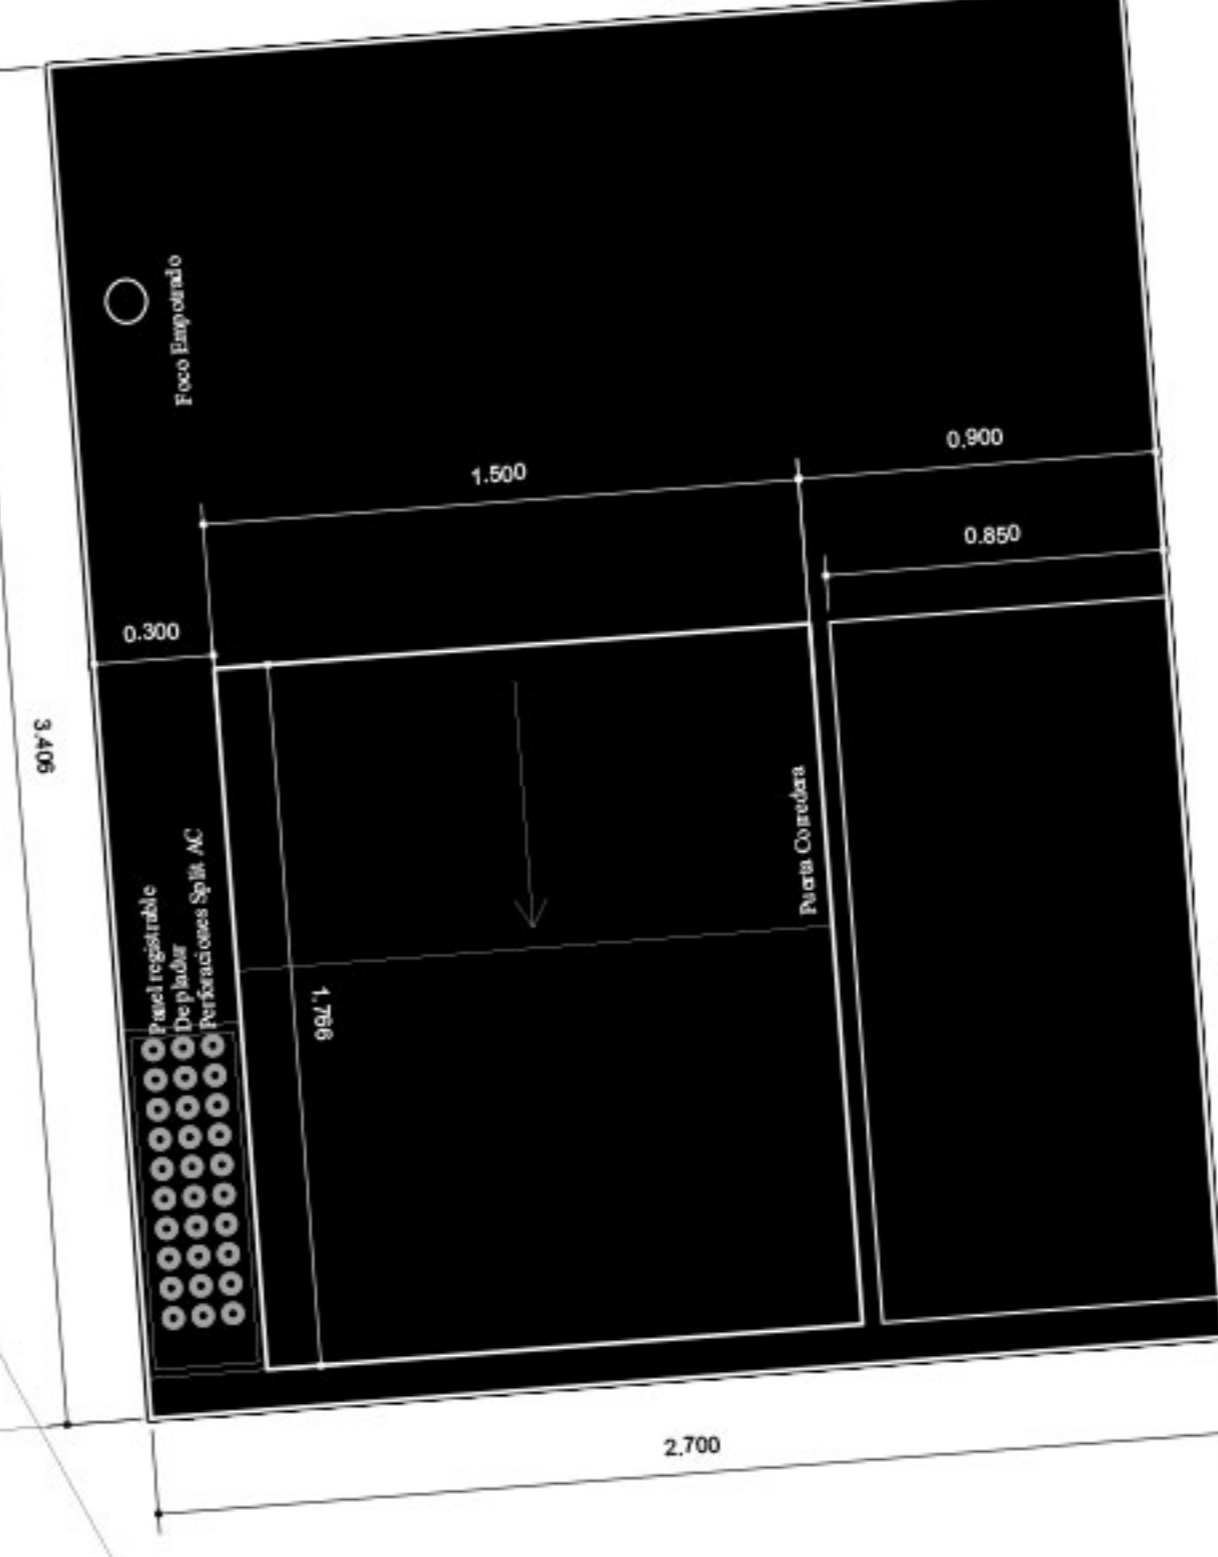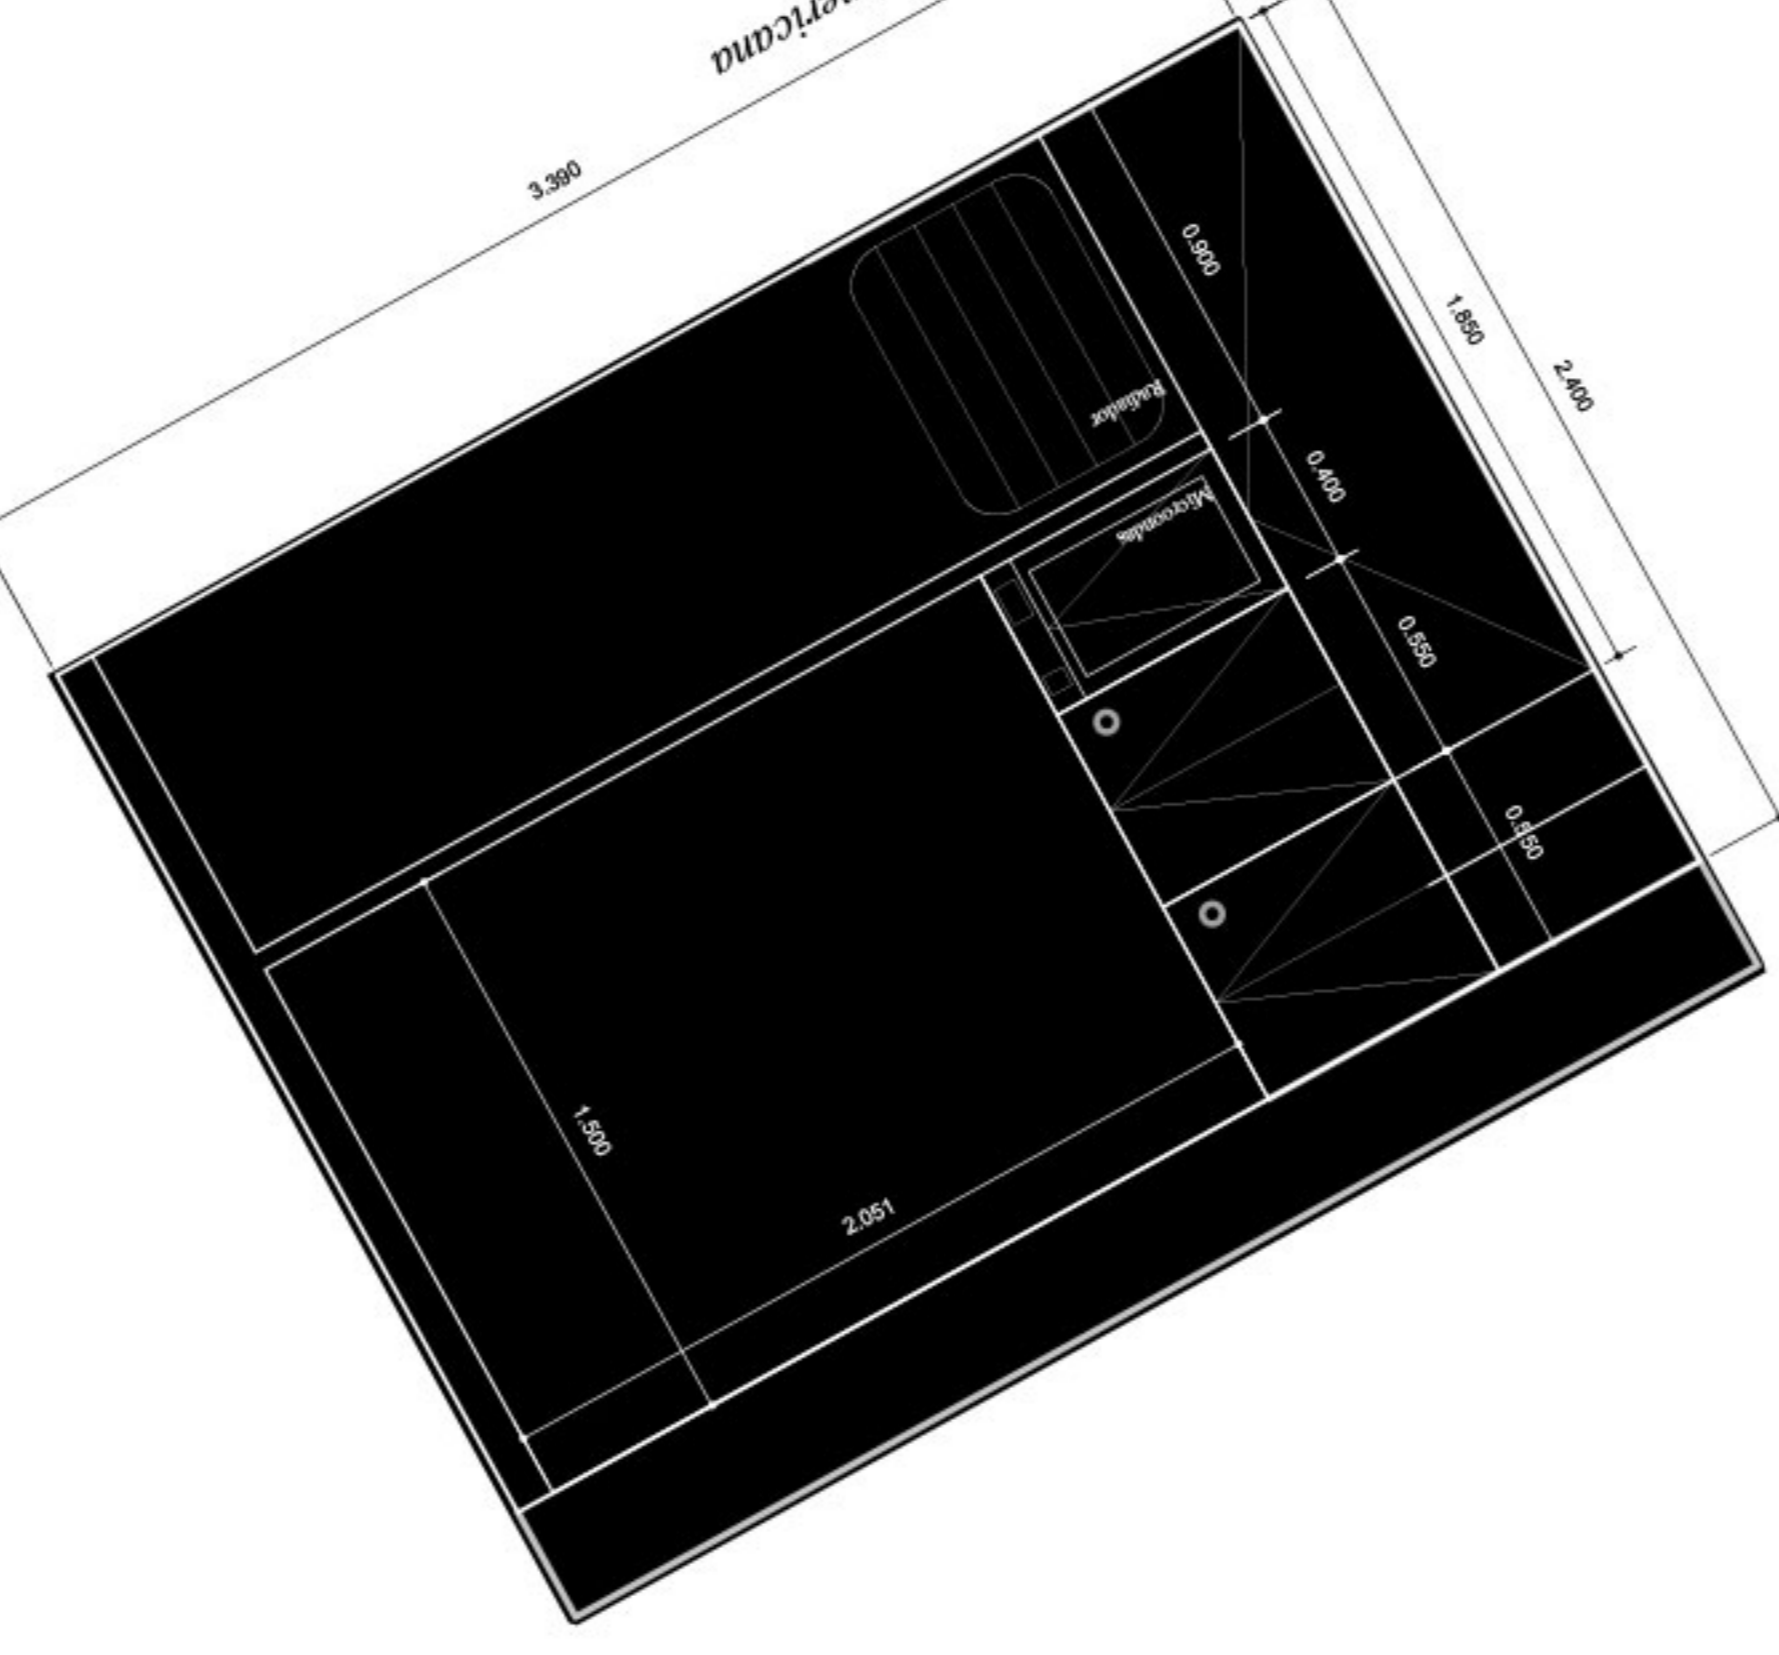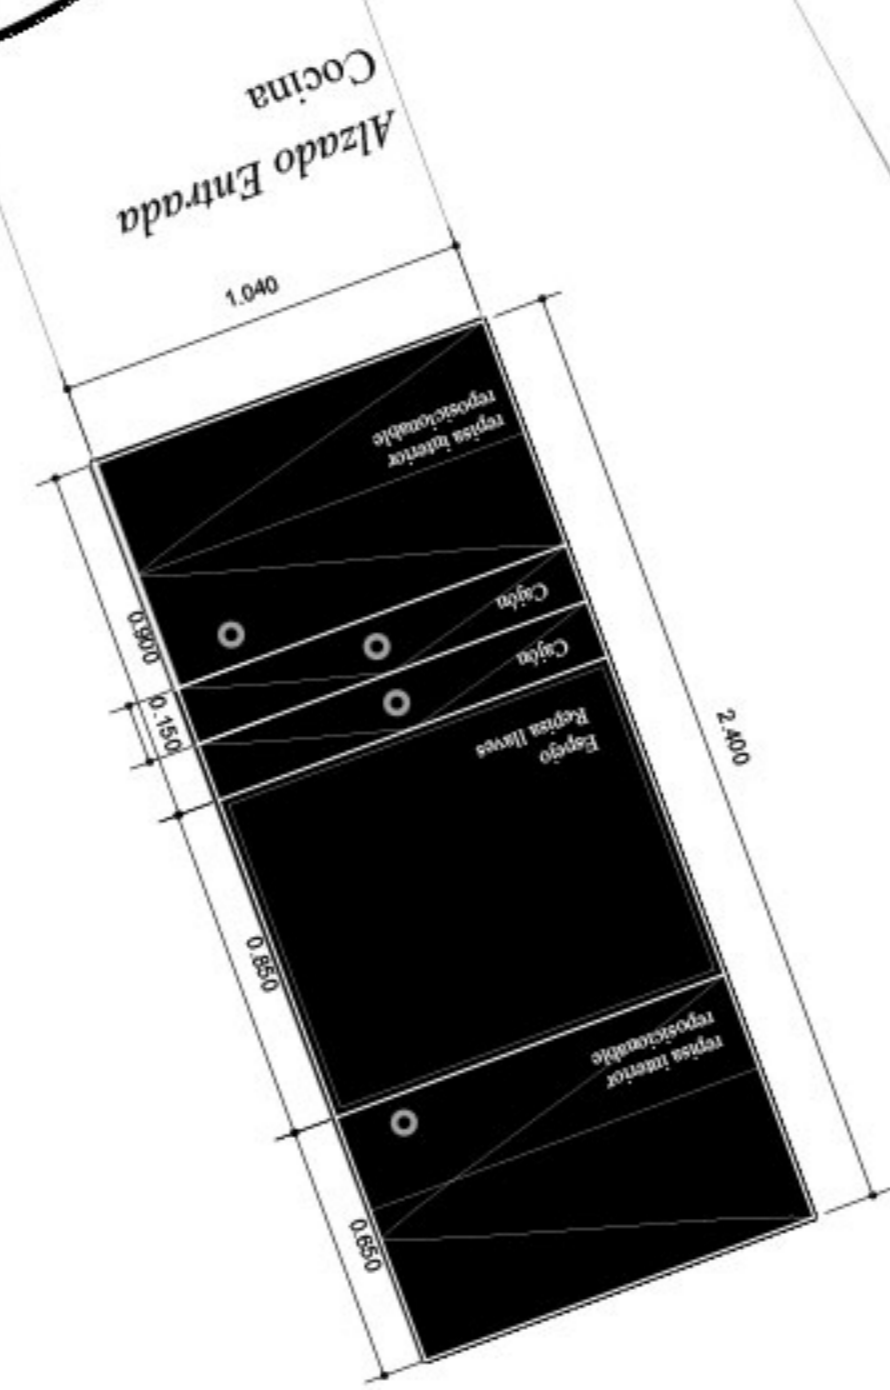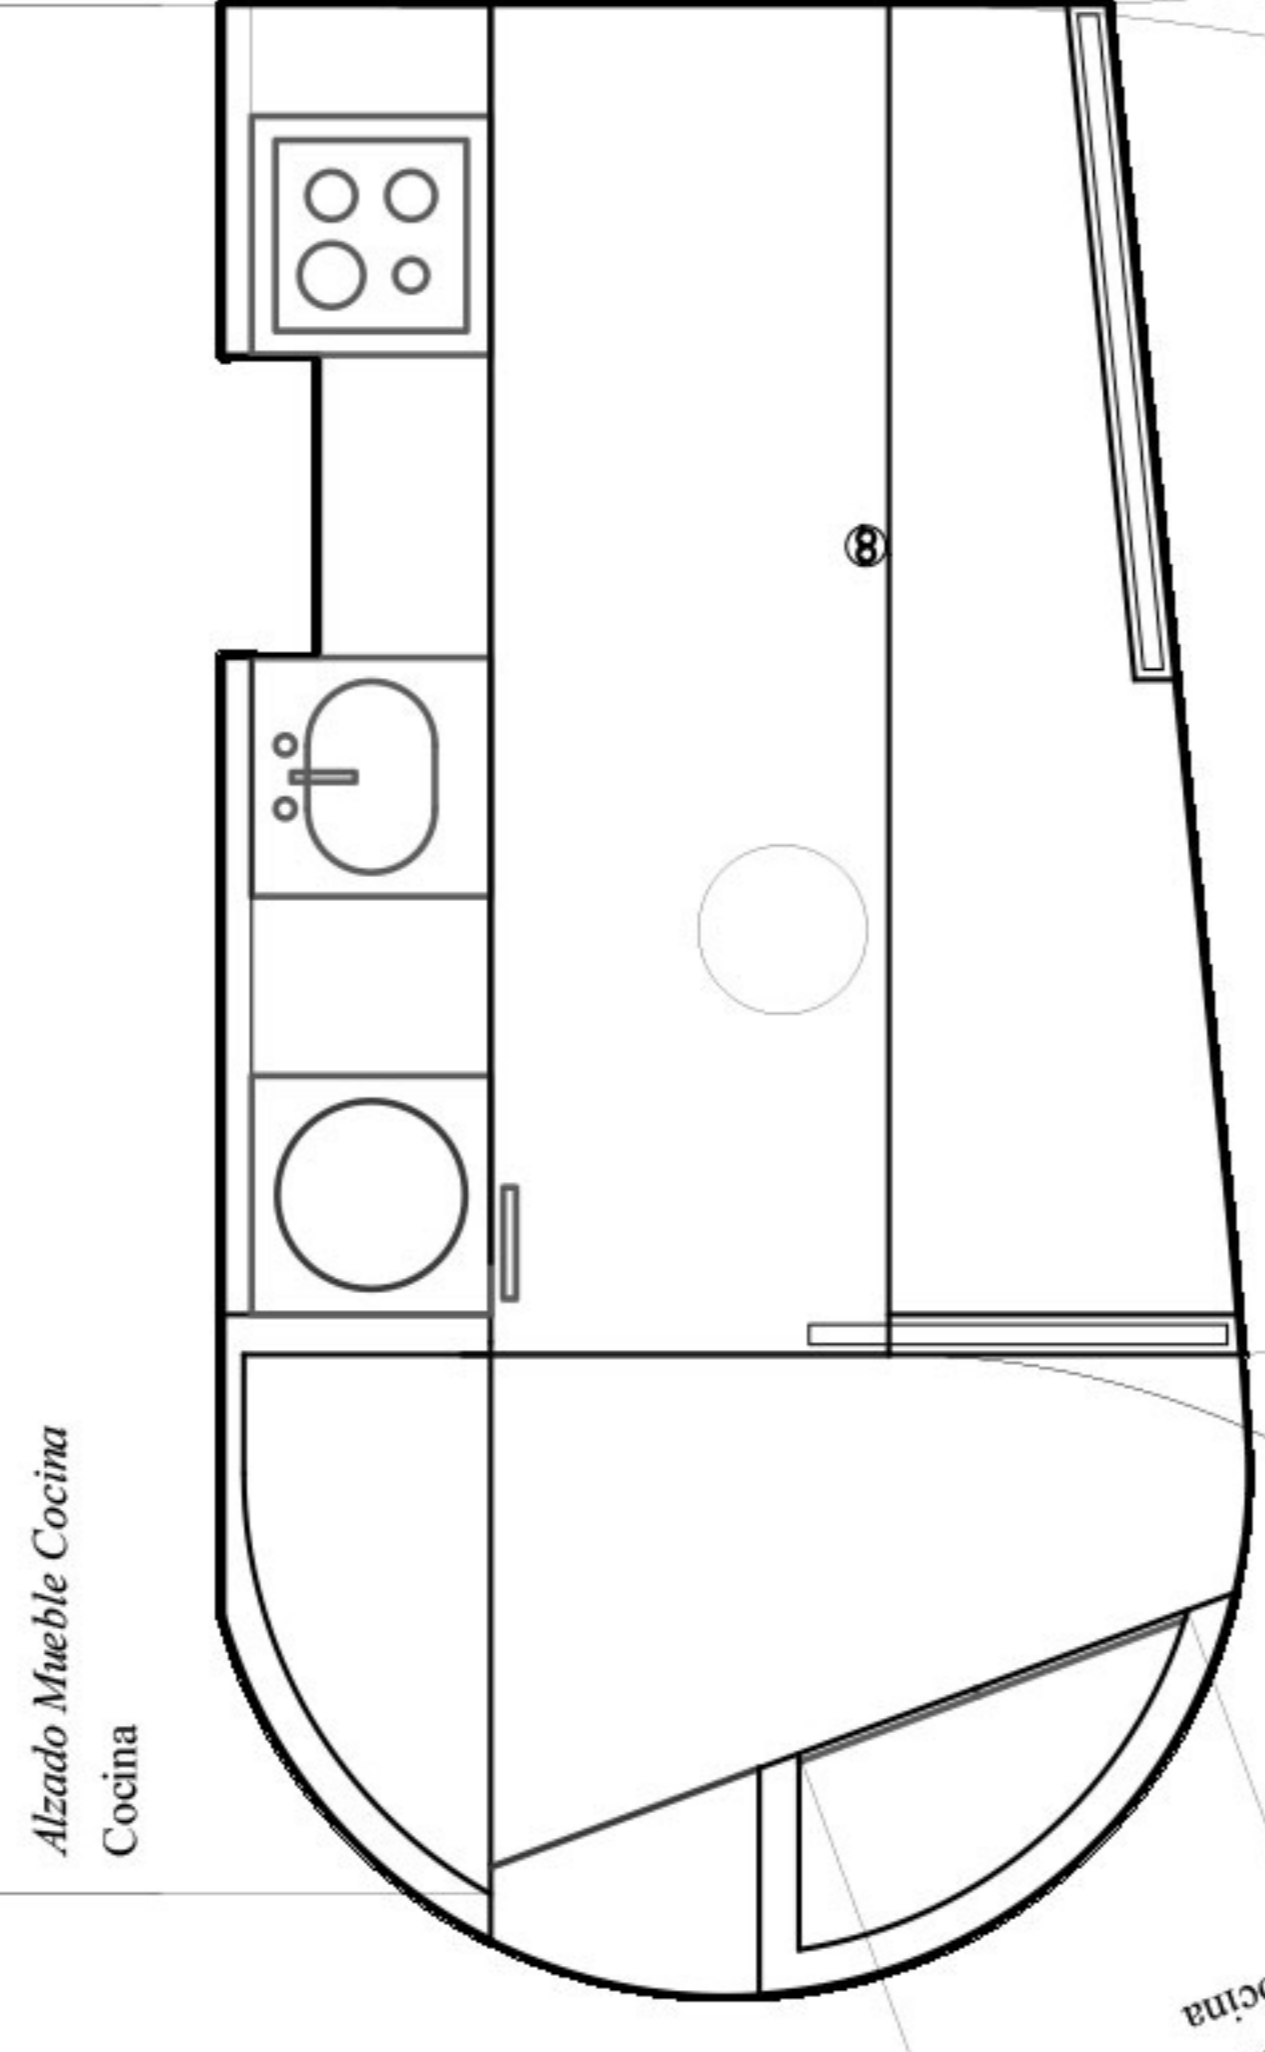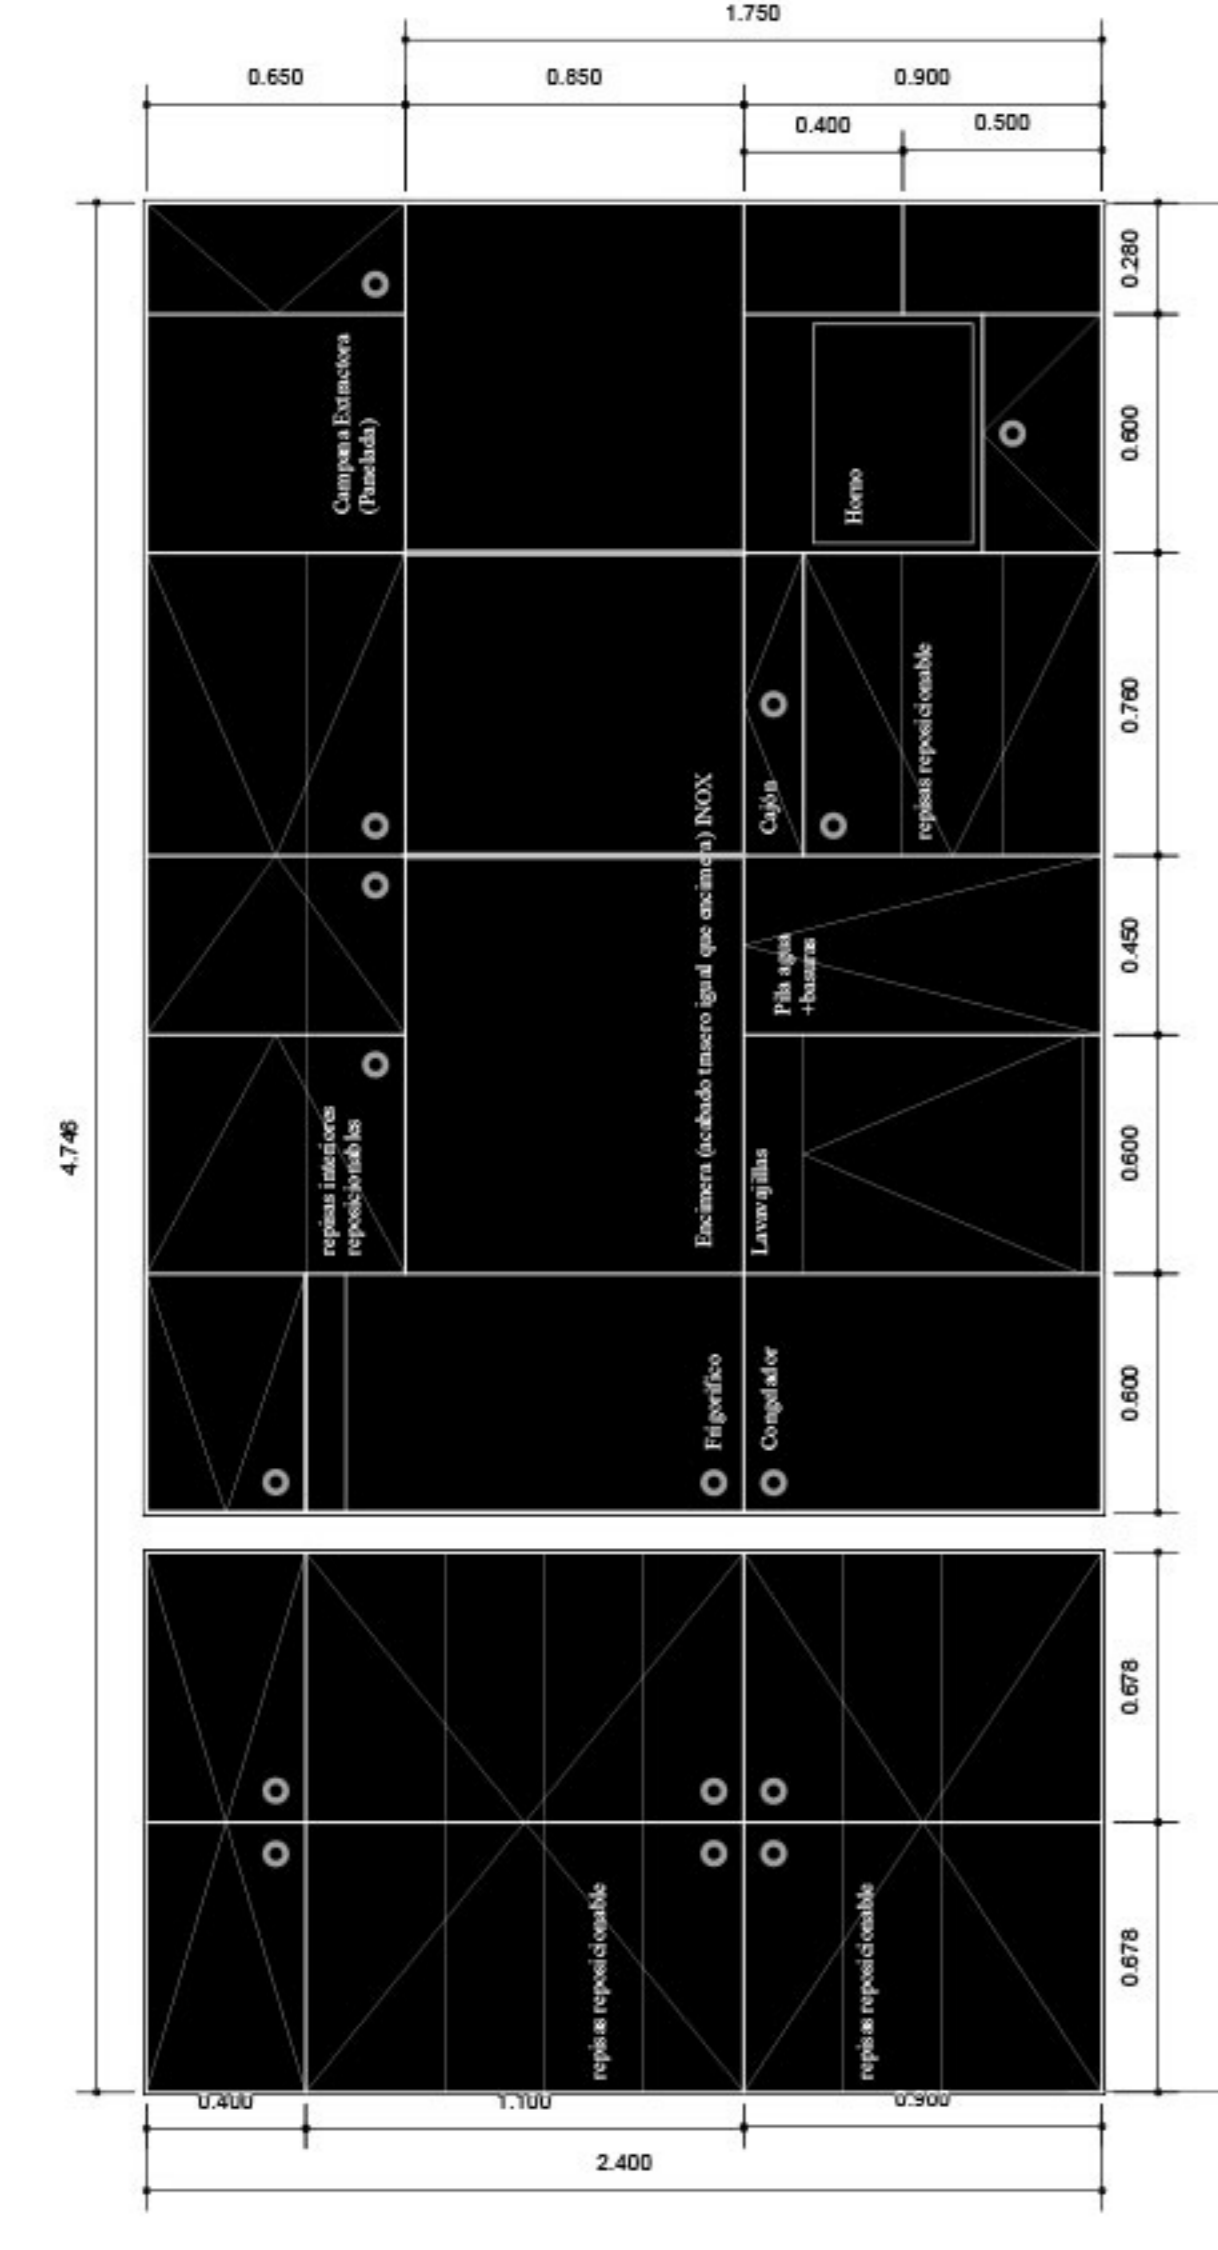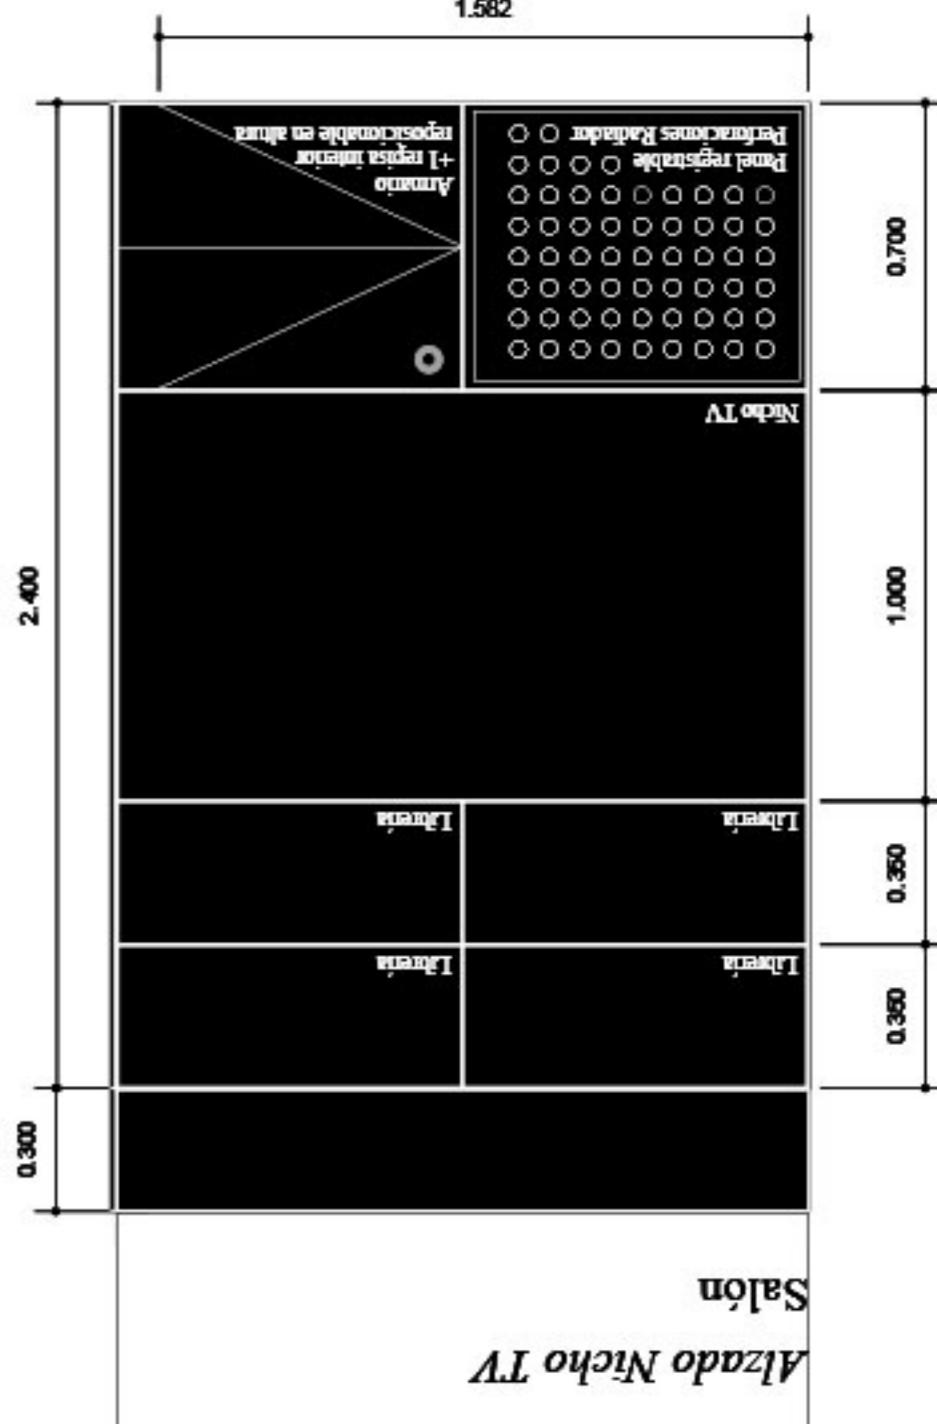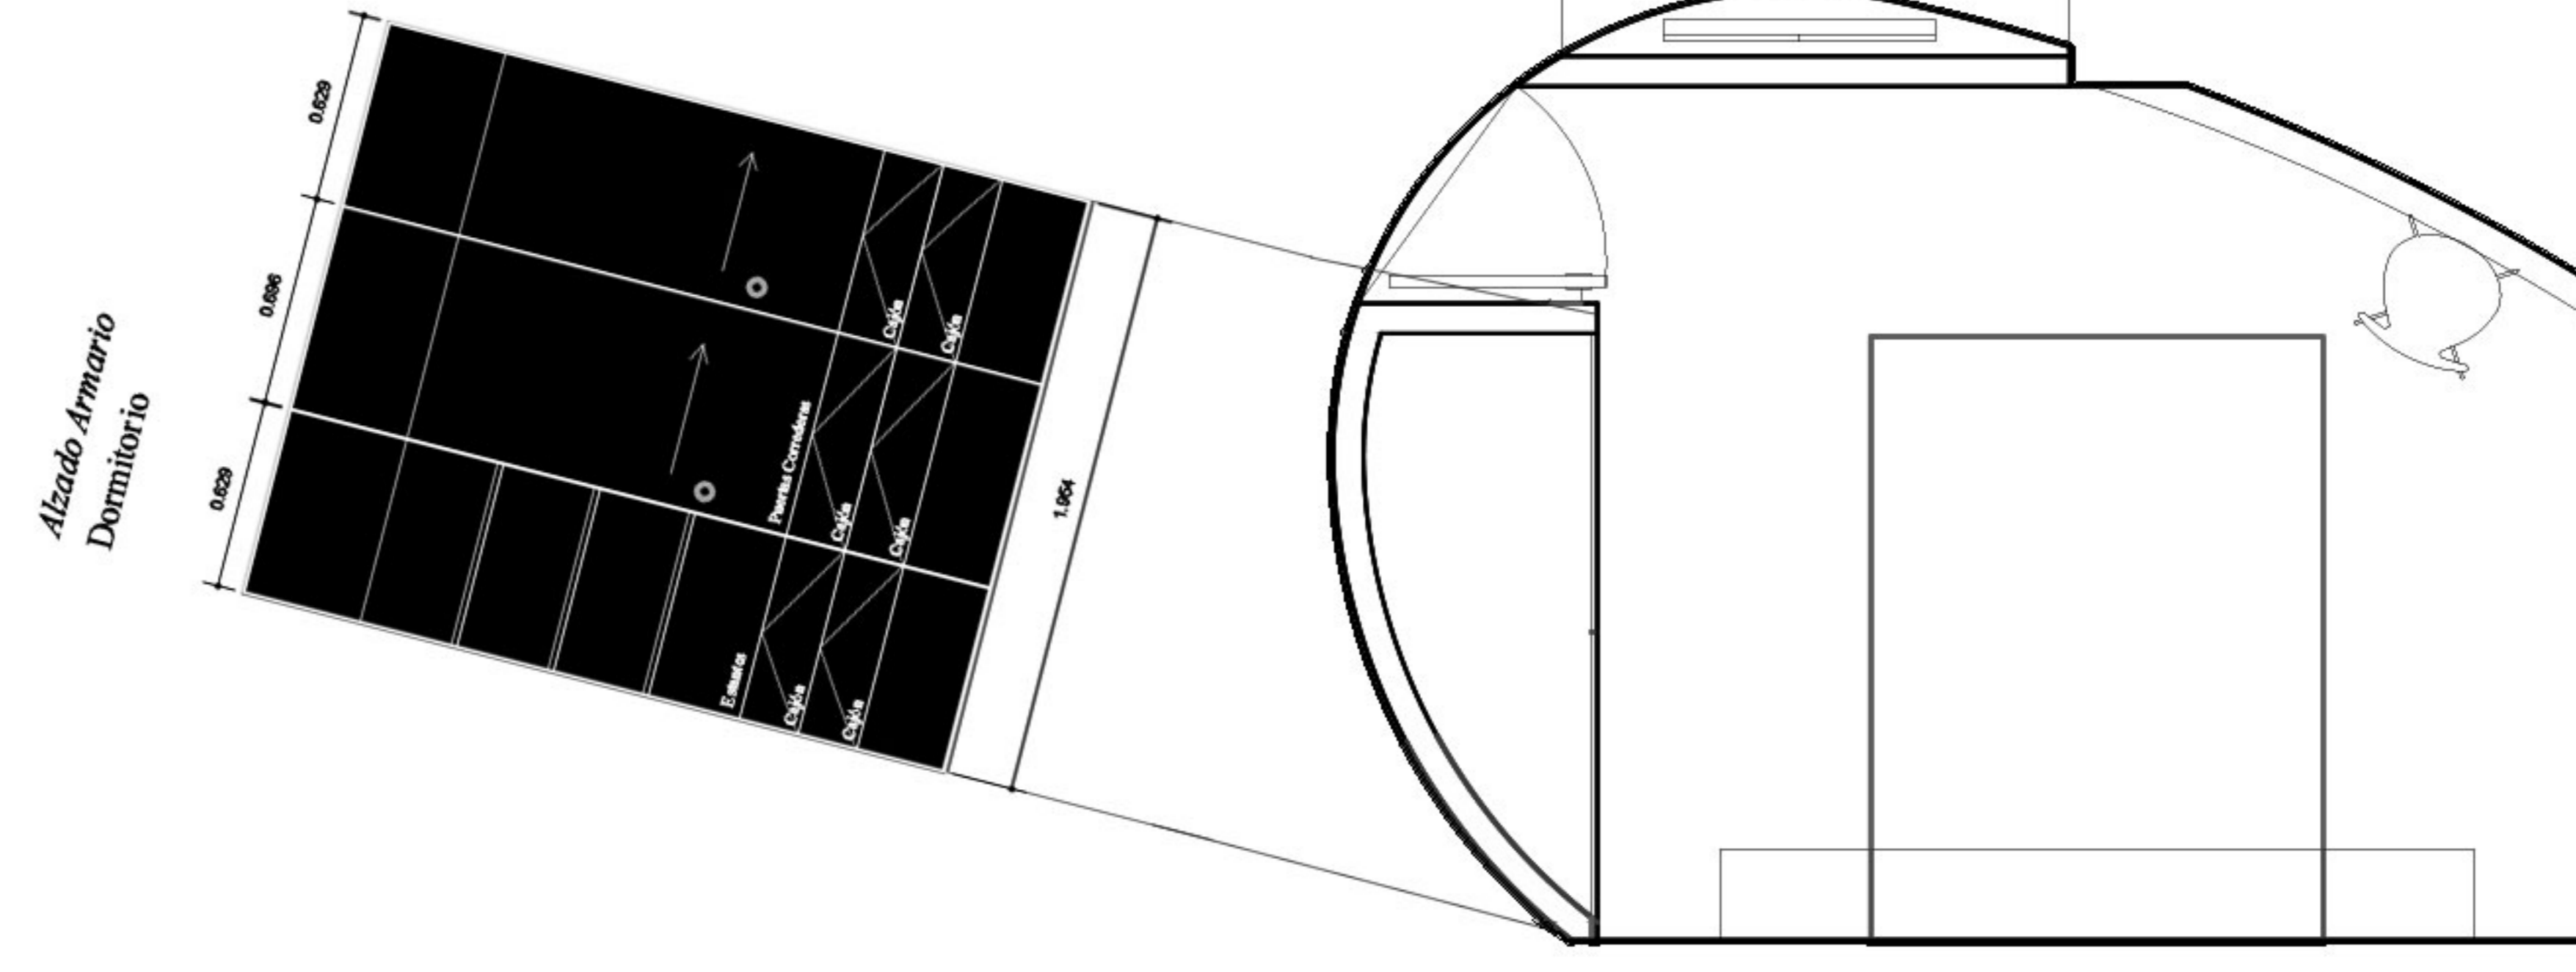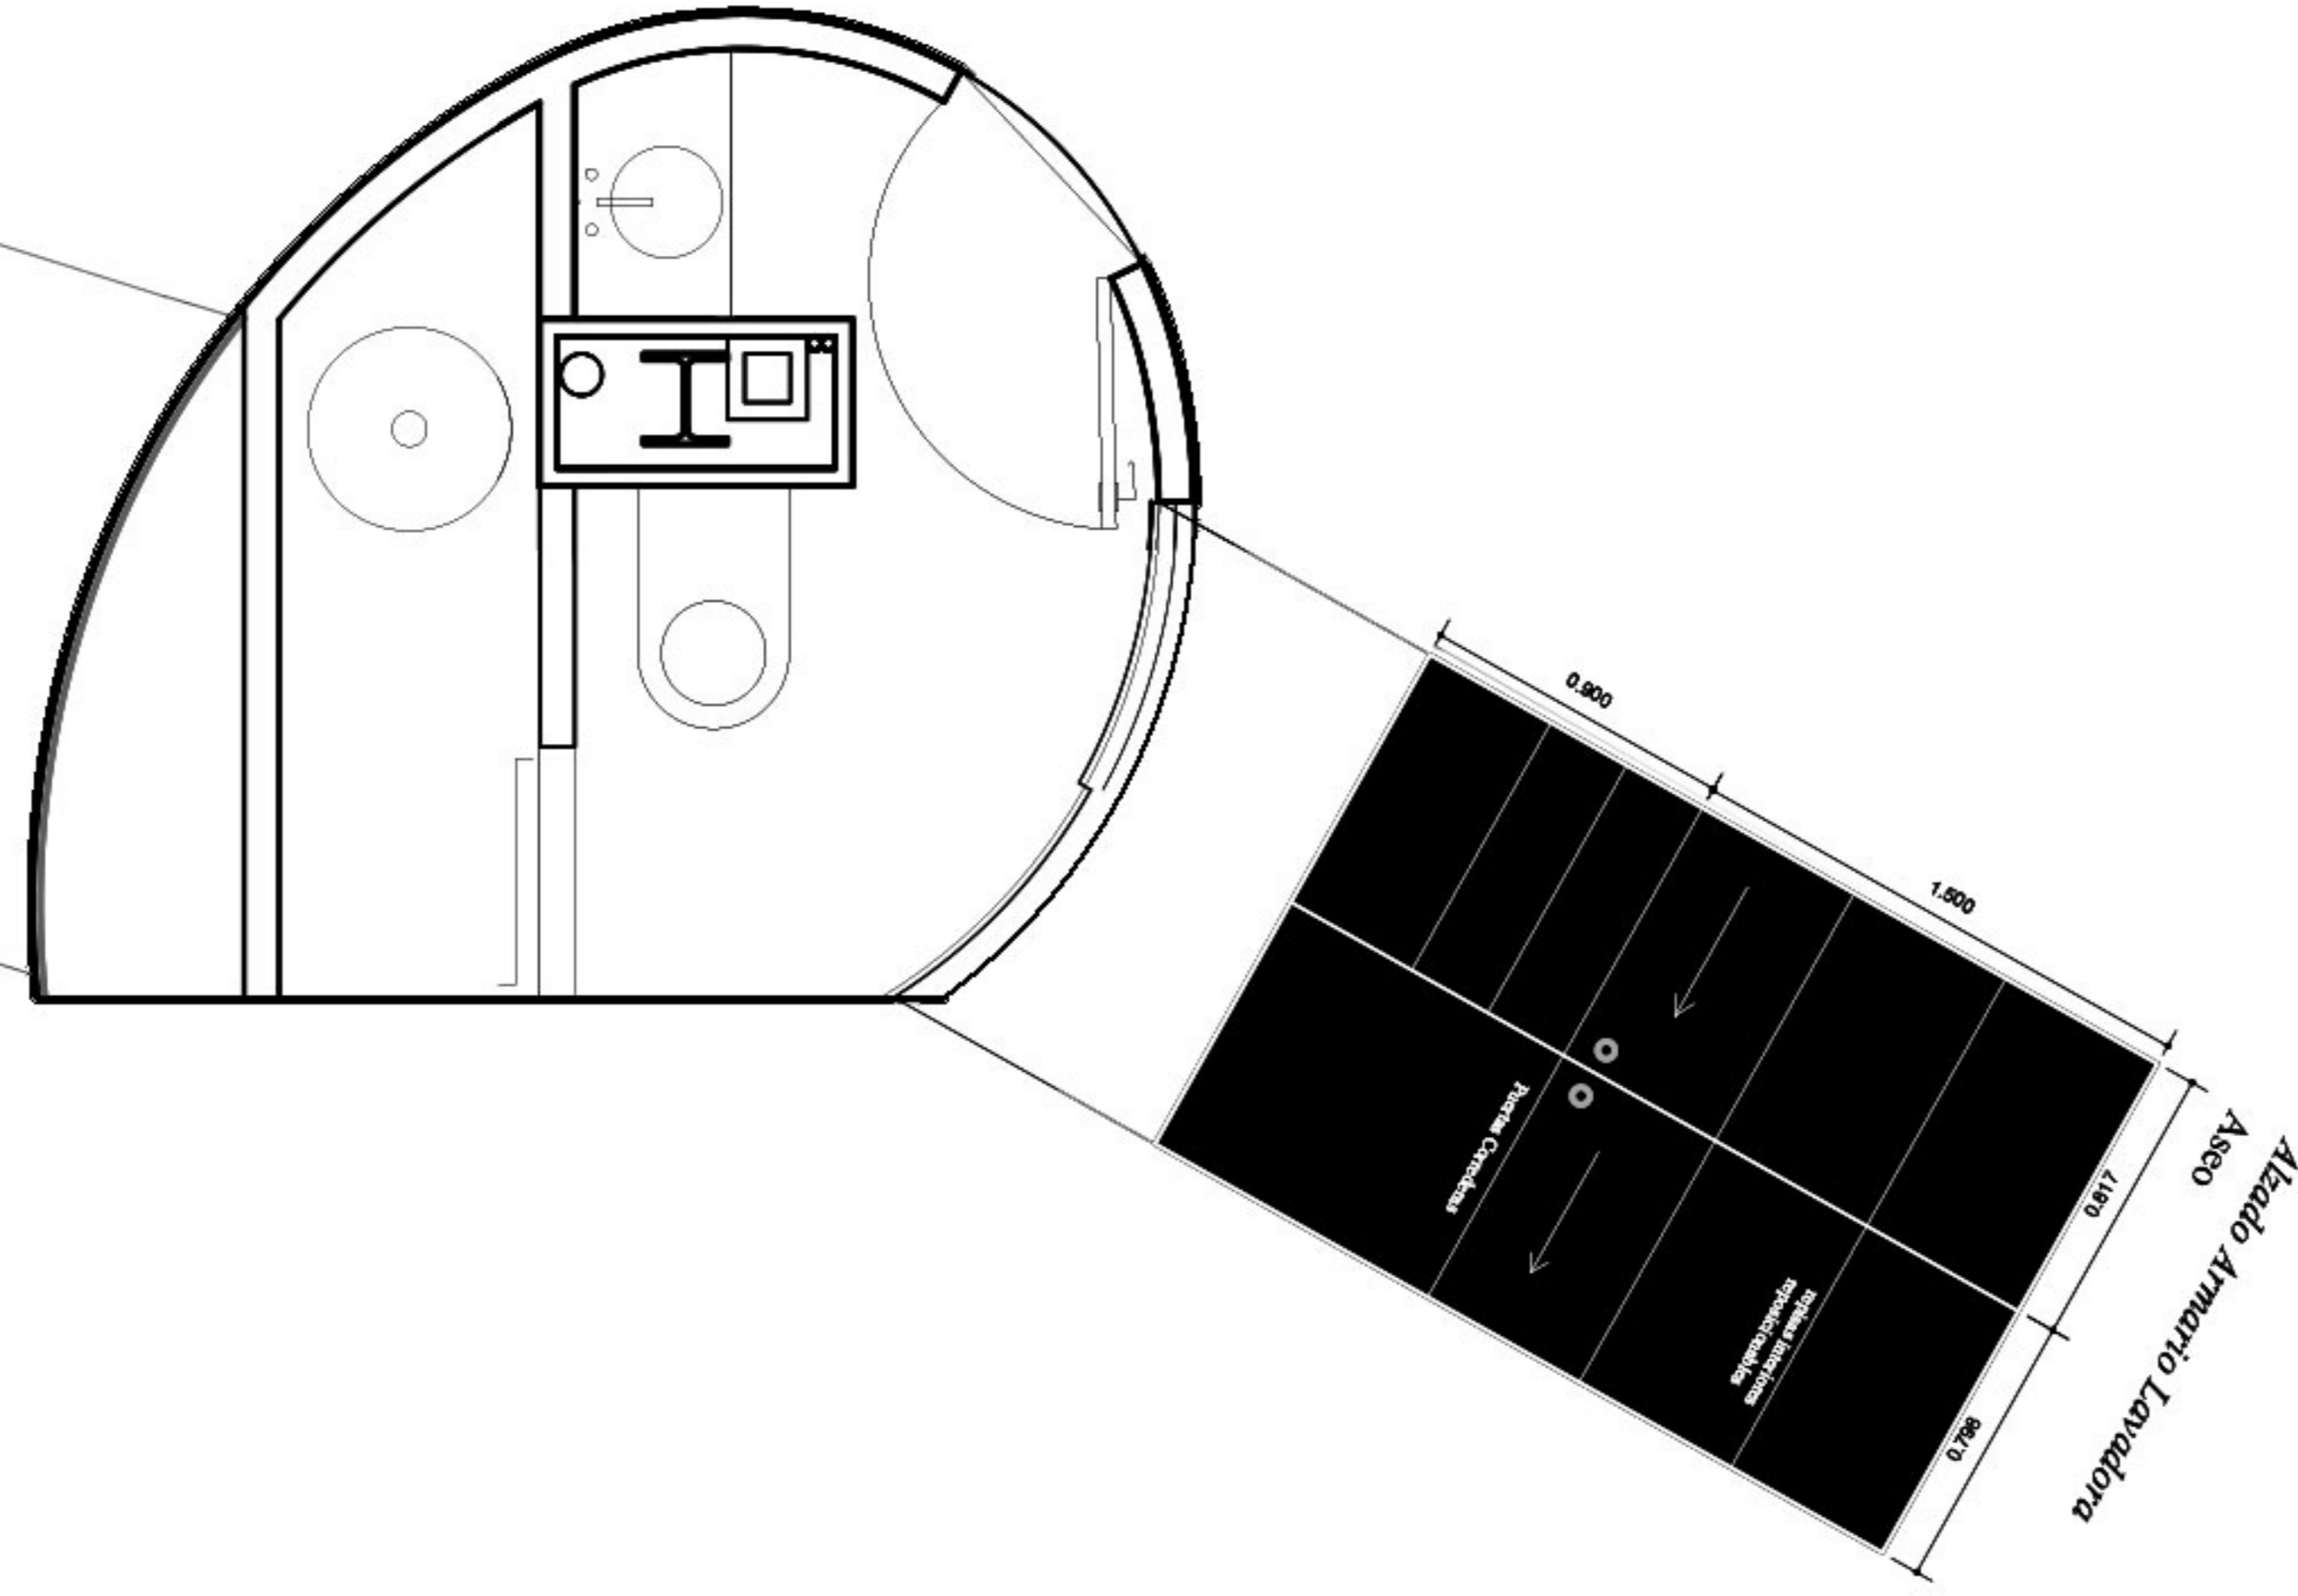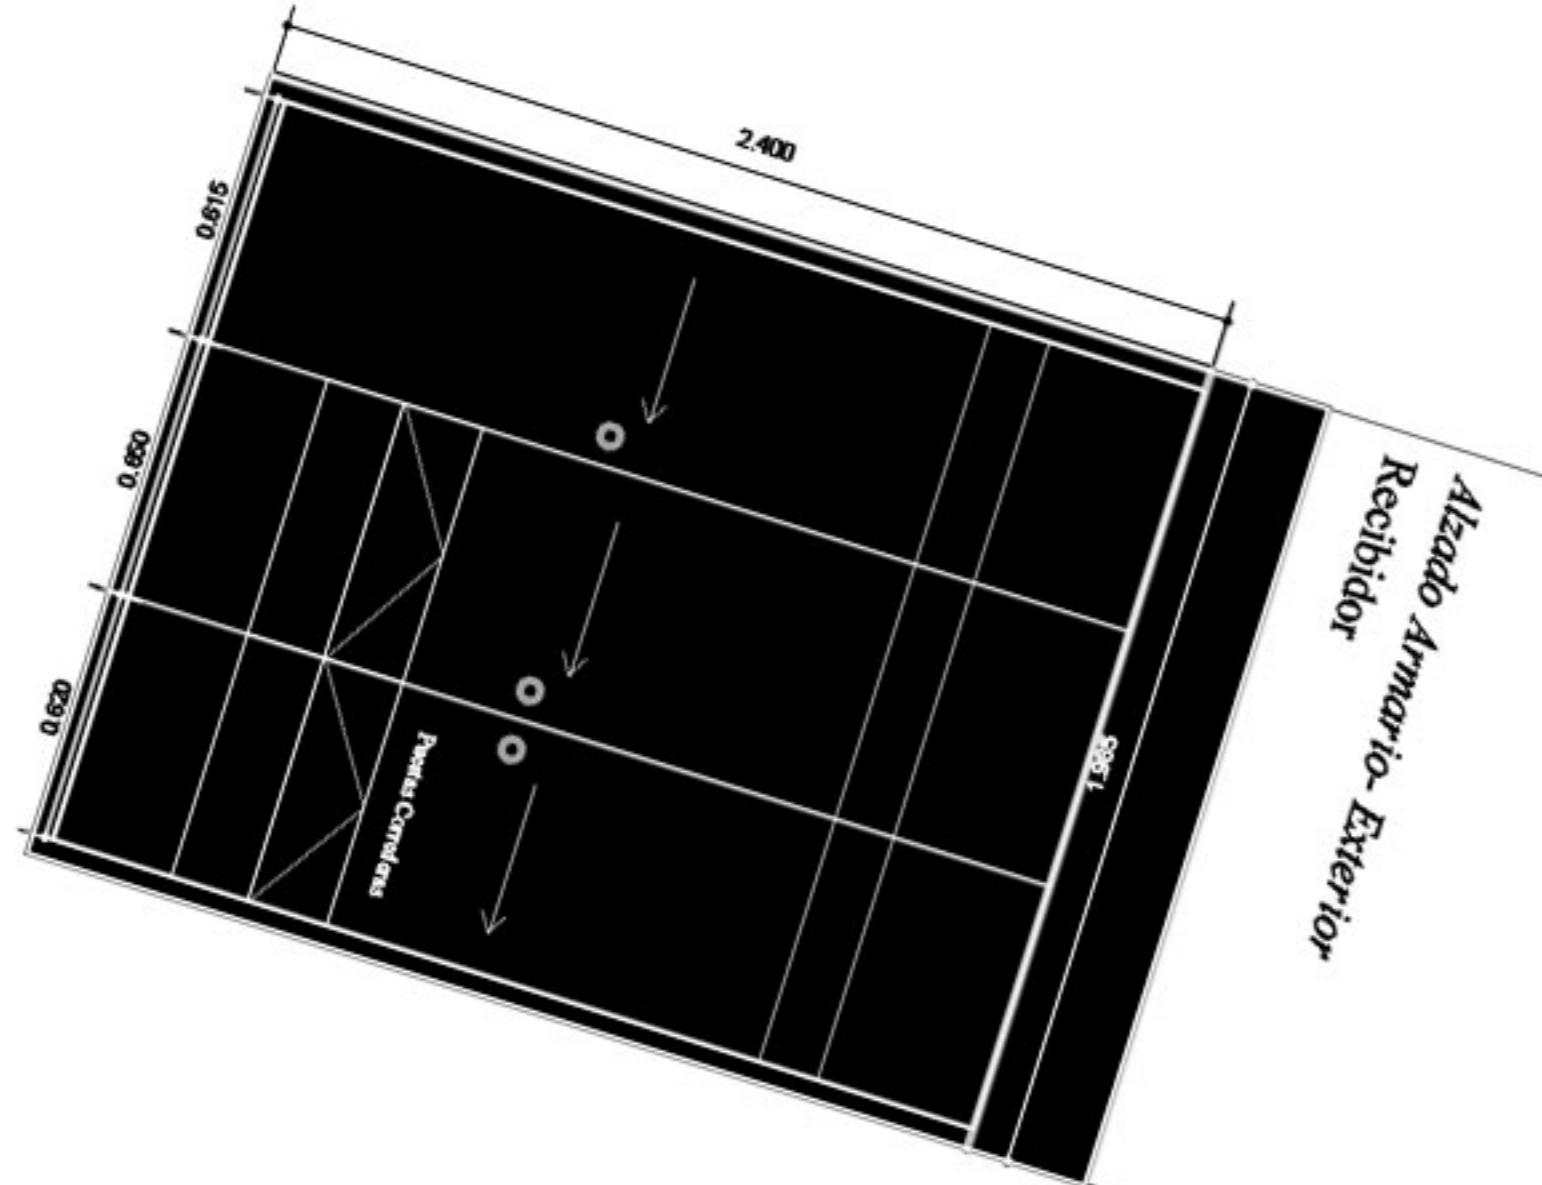

Alzado Barra Americana Desde Salon

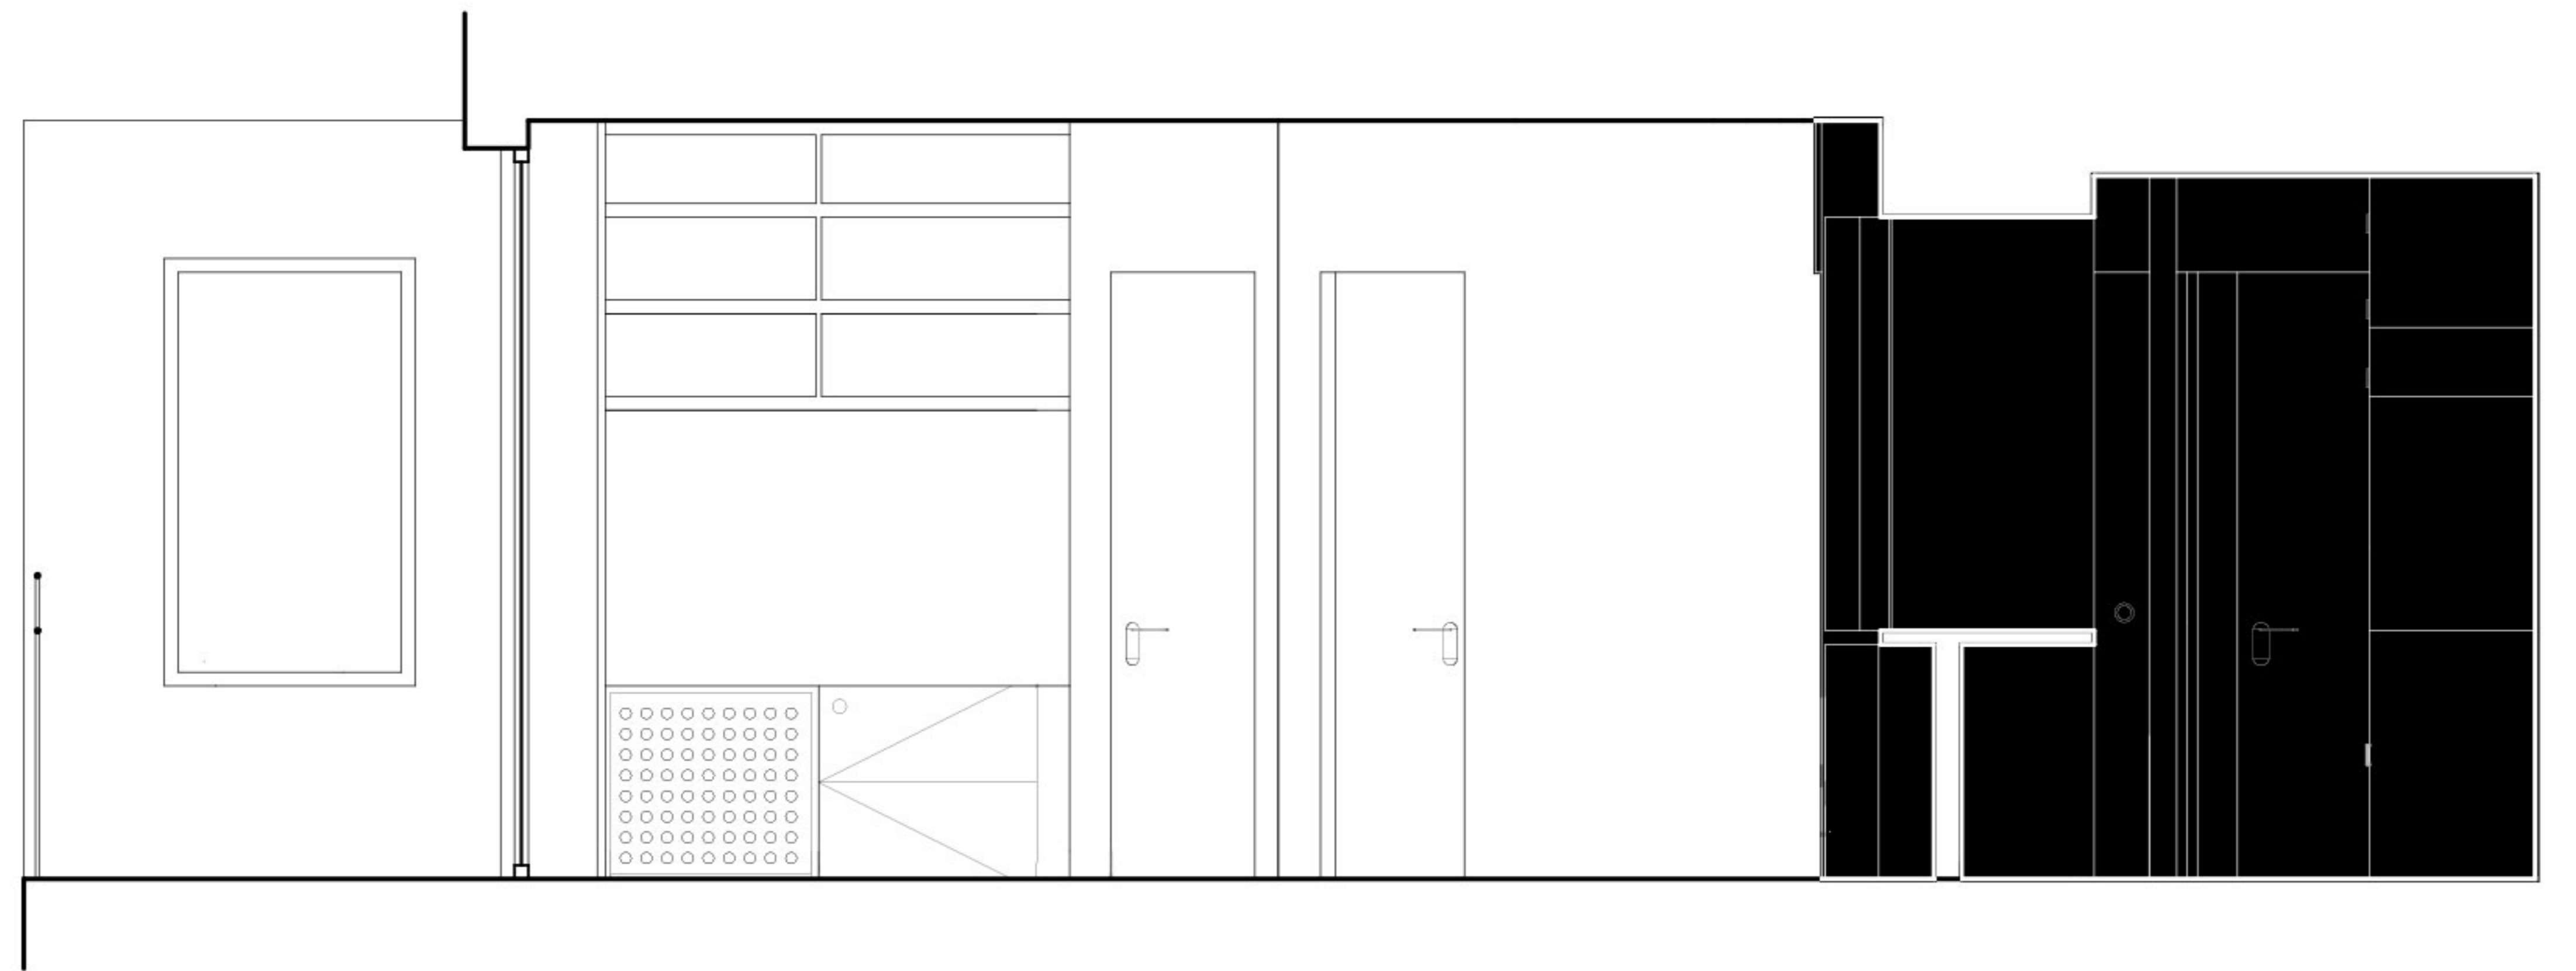

*Sección 1-1'*

